


**Regionalplan Mittelthüringen
Änderung (1. Entwurf)
Karte 2-1 Sicherung des Kulturerbes**

Schutzbereiche für die Kulturerbestandorte
KES-1 Amt Wachsenburg / Drei Gleichen - "Drei Gleichen"
mit Wachsenburg, Mühlburg und Burg Gleichen
KES-2 Arnstadt - Liebfrauenkirche und Oberkirche
KES-7 Gotha - Schloss Friedenstein mit
Park und Orangerie (Z 2-2)

Regionale Planungsgemeinschaft Mittelthüringen
 N
 1 0,5 0 1 2 3 4 5
 Maßstab 1 : 100.000
 Kilometer
 Kartengrundlage: ATKIS Basis DLM © GeoBasisDE / TLVermGeo

- Kulturerbestandort (nachrichtliche Wiedergabe LEP)
- Blickpunkt zum Kulturerbestandort
- Blickachse zum Kulturerbestandort

- Höhe der auszuschließenden baulichen Anlagen
- > 30 m (Zone I)
 - Zone I mit Beschränkungsbereich
 - > 70 m (Zone II)
 - > 150 m (Zone III)
 - Siedlungsbereich (nicht Bestandteil des Schutzbereichs)

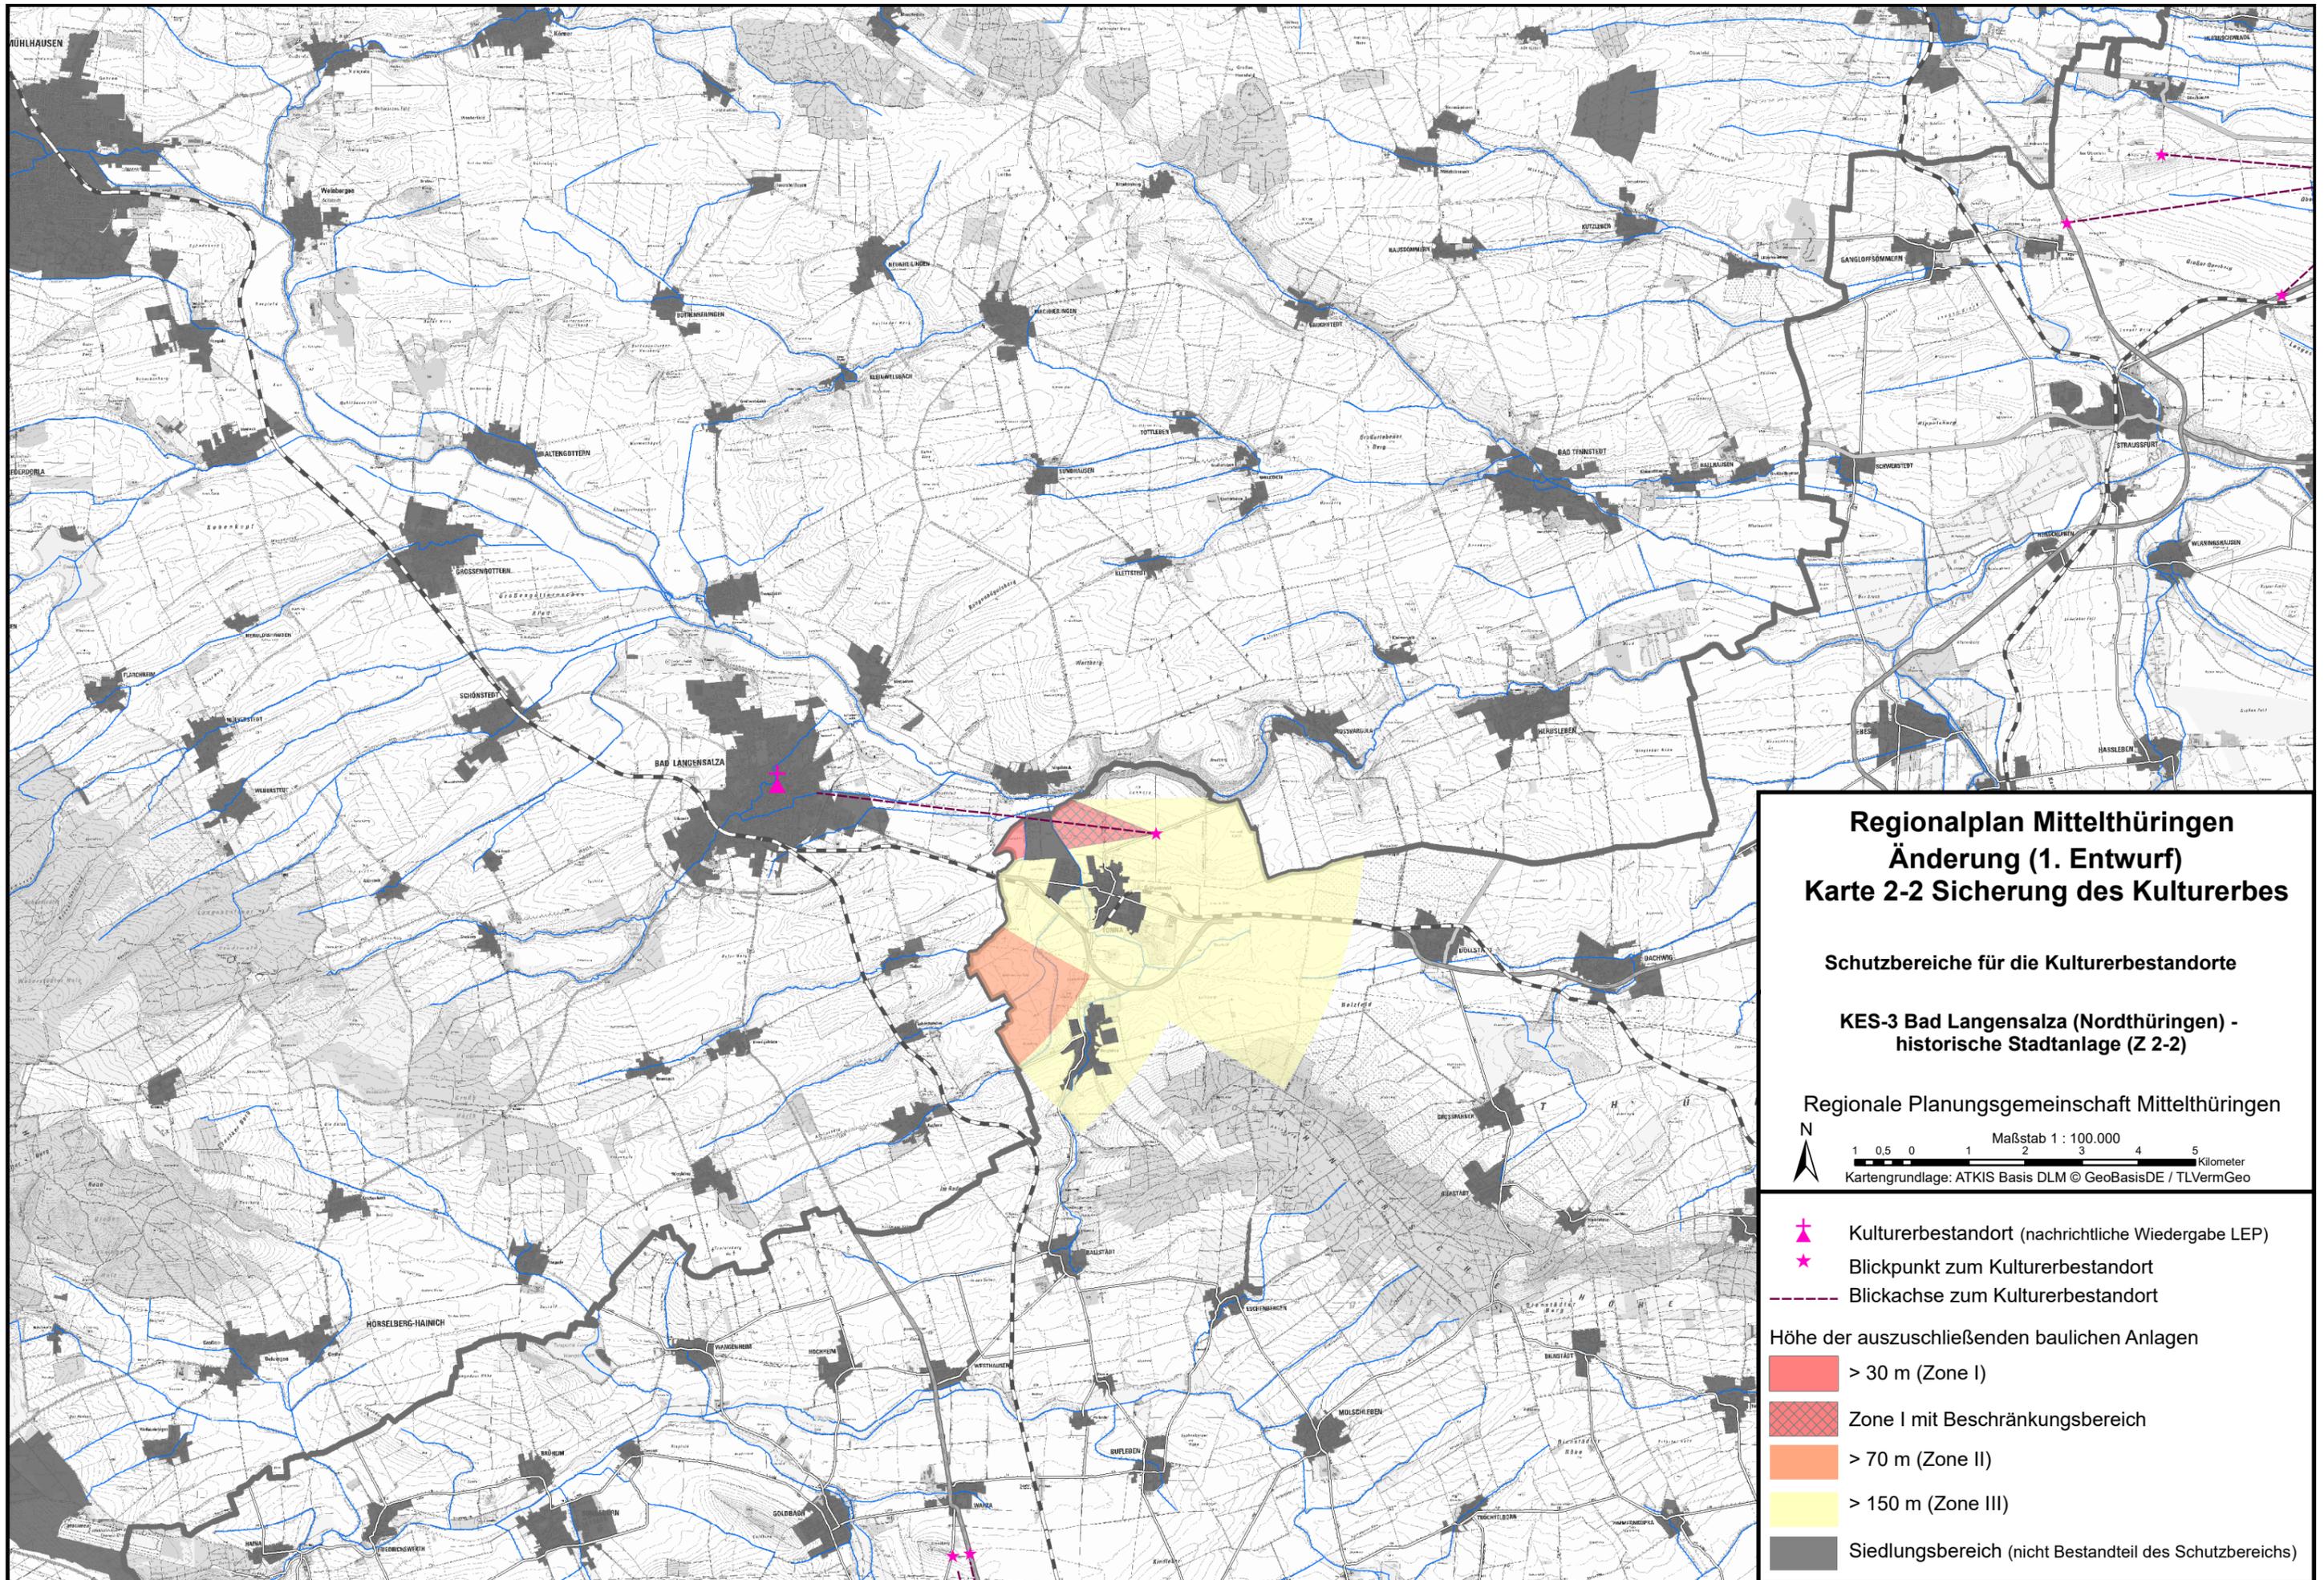

**Regionalplan Mittelthüringen
Änderung (1. Entwurf)
Karte 2-2 Sicherung des Kulturerbes**


Schutzbereiche für die Kulturerbestandorte

**KES-3 Bad Langensalza (Nordthüringen) -
historische Stadtanlage (Z 2-2)**

Regionale Planungsgemeinschaft Mittelthüringen



- Kulturerbestandort (nachrichtliche Wiedergabe LEP)
- Blickpunkt zum Kulturerbestandort
- Blickachse zum Kulturerbestandort
- Höhe der auszuschließenden baulichen Anlagen
- > 30 m (Zone I)
- Zone I mit Beschränkungsbereich
- > 70 m (Zone II)
- > 150 m (Zone III)
- Siedlungsbereich (nicht Bestandteil des Schutzbereichs)

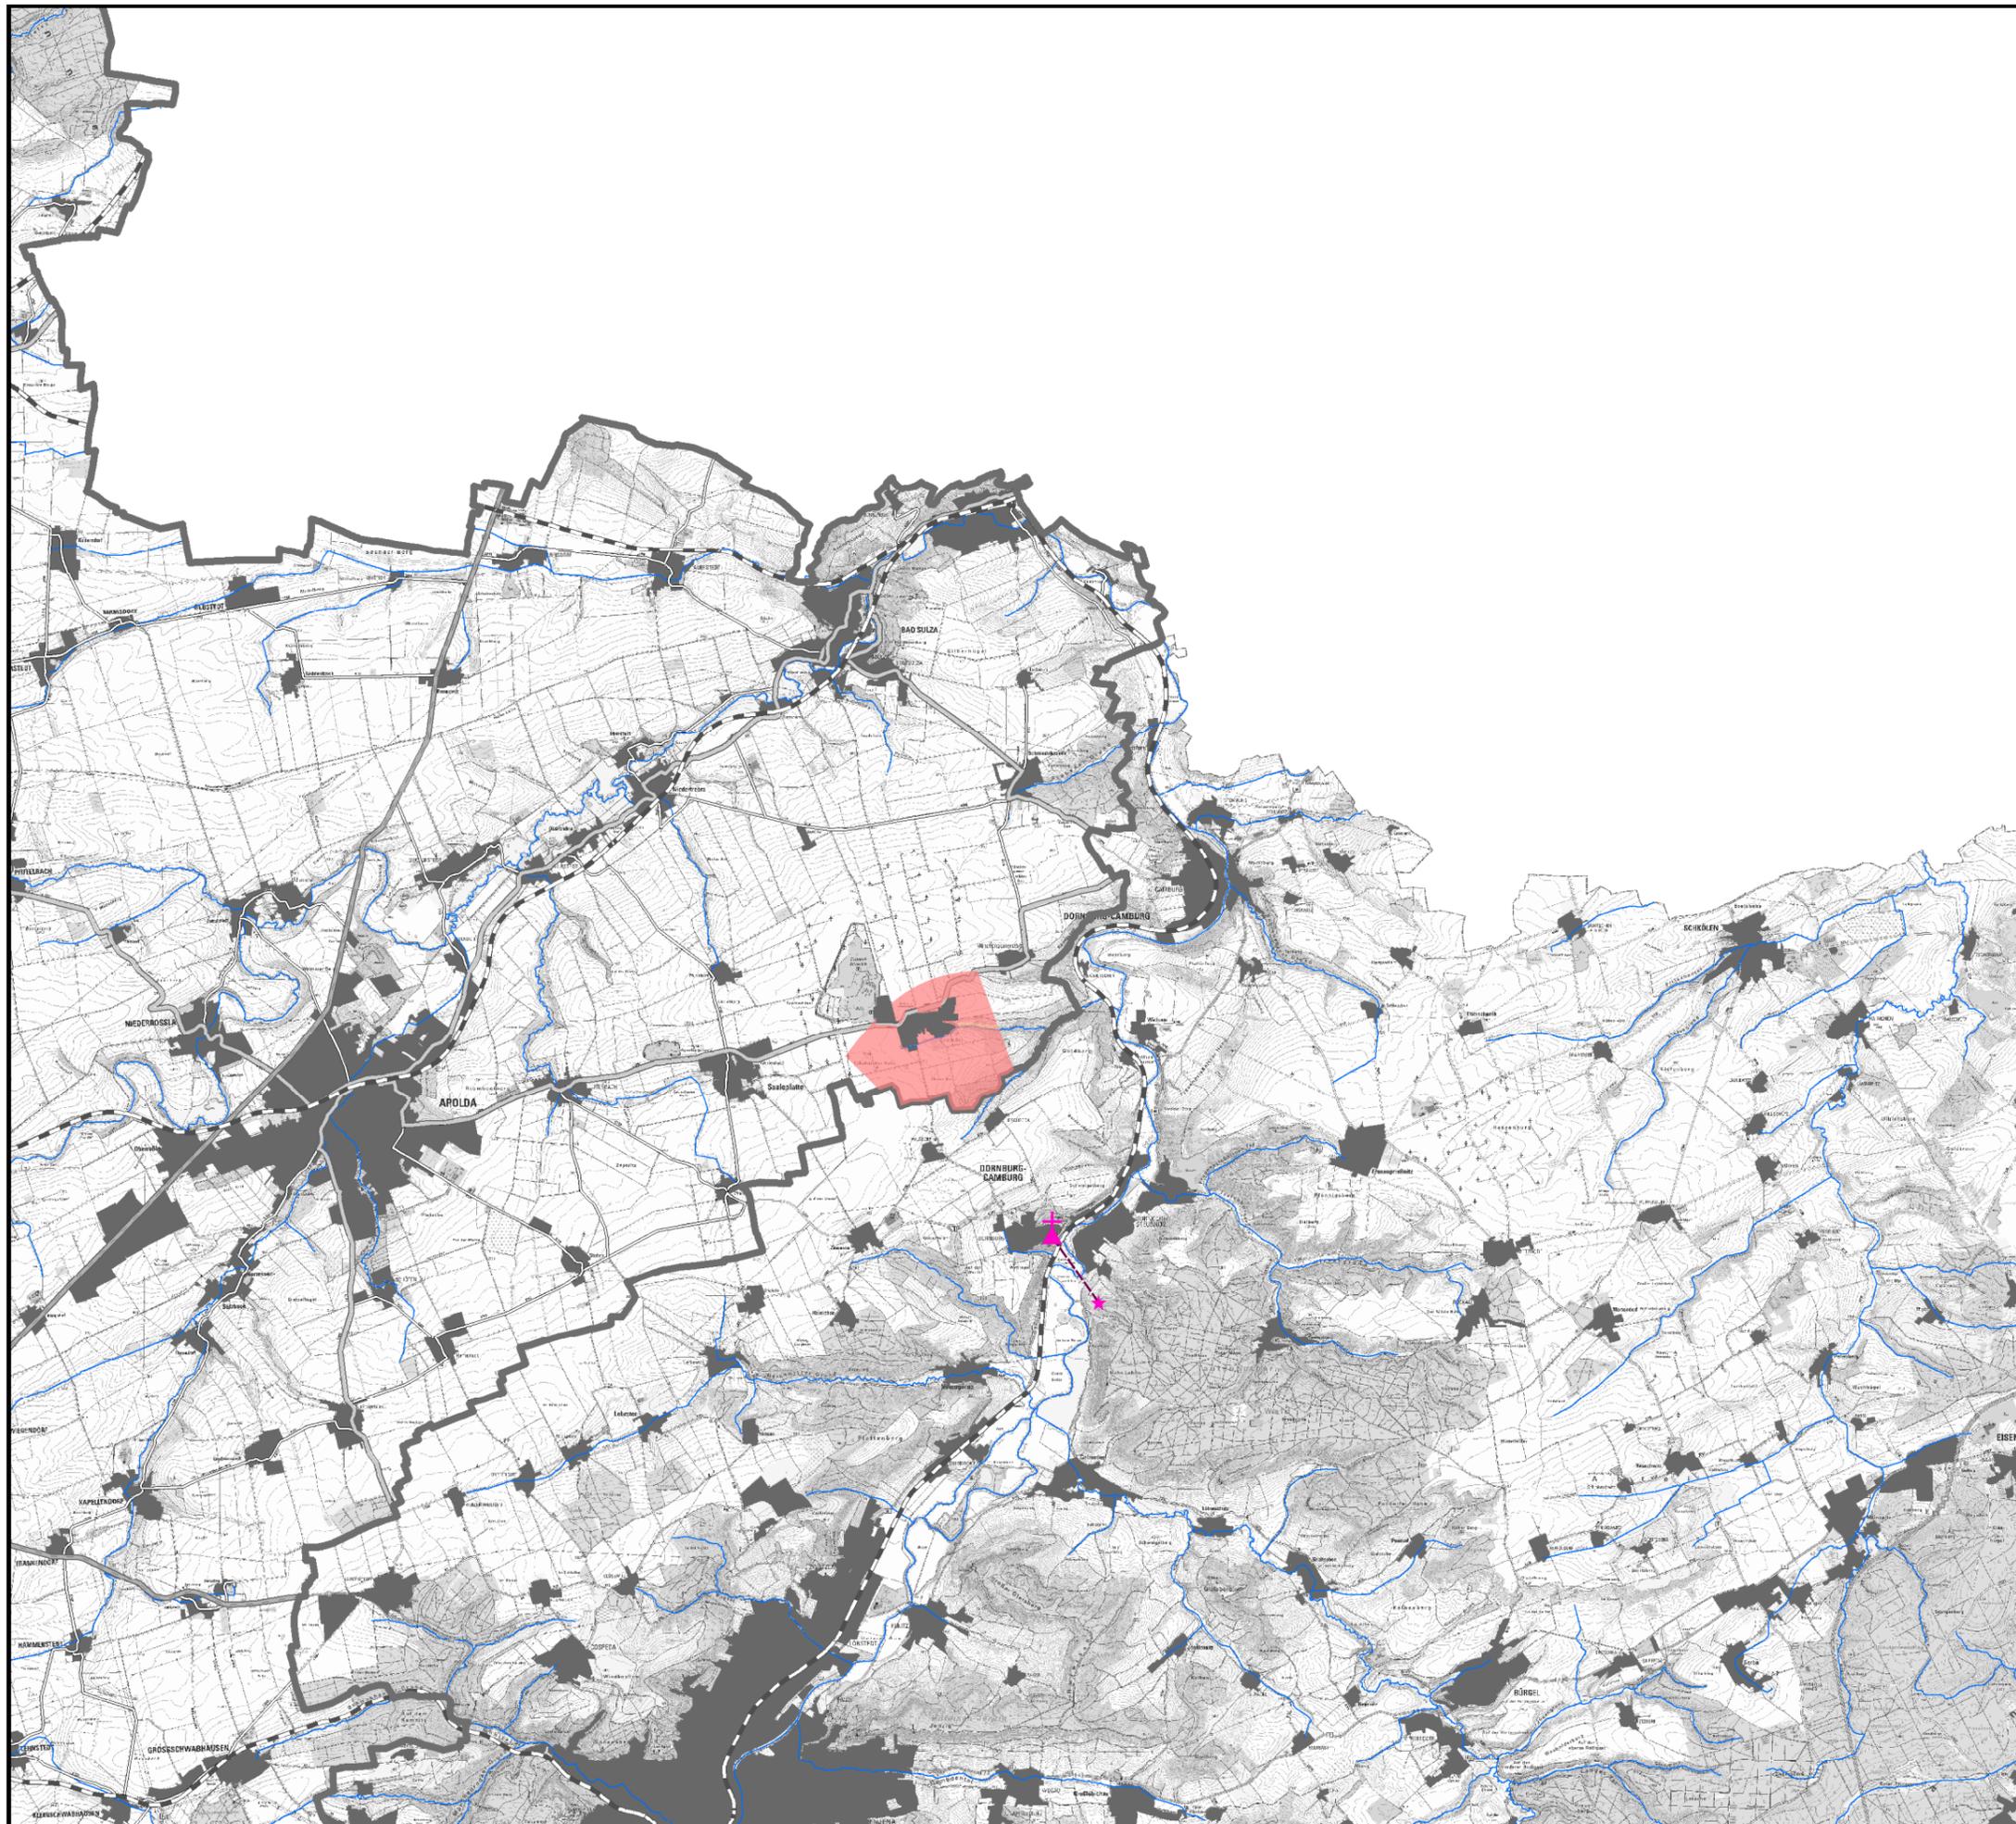

**Regionalplan Mittelthüringen
Änderung (1. Entwurf)
Karte 2-3 Sicherung des Kulturerbes**

Schutzbereiche für die Kulturerbestandorte


**KES-4 Dornburg-Camburg (Ostthüringen) -
Dornburger Schlösser und Gärten (Z 2-2)**

Regionale Planungsgemeinschaft Mittelthüringen



-  Kulturerbestandort (nachrichtliche Wiedergabe LEP)
-  Blickpunkt zum Kulturerbestandort
-  Blickachse zum Kulturerbestandort

- Höhe der auszuschließenden baulichen Anlagen
-  > 30 m (Zone I)
 -  Zone I mit Beschränkungsbereich
 -  > 70 m (Zone II)
 -  > 150 m (Zone III)
 -  Siedlungsbereich (nicht Bestandteil des Schutzbereichs)

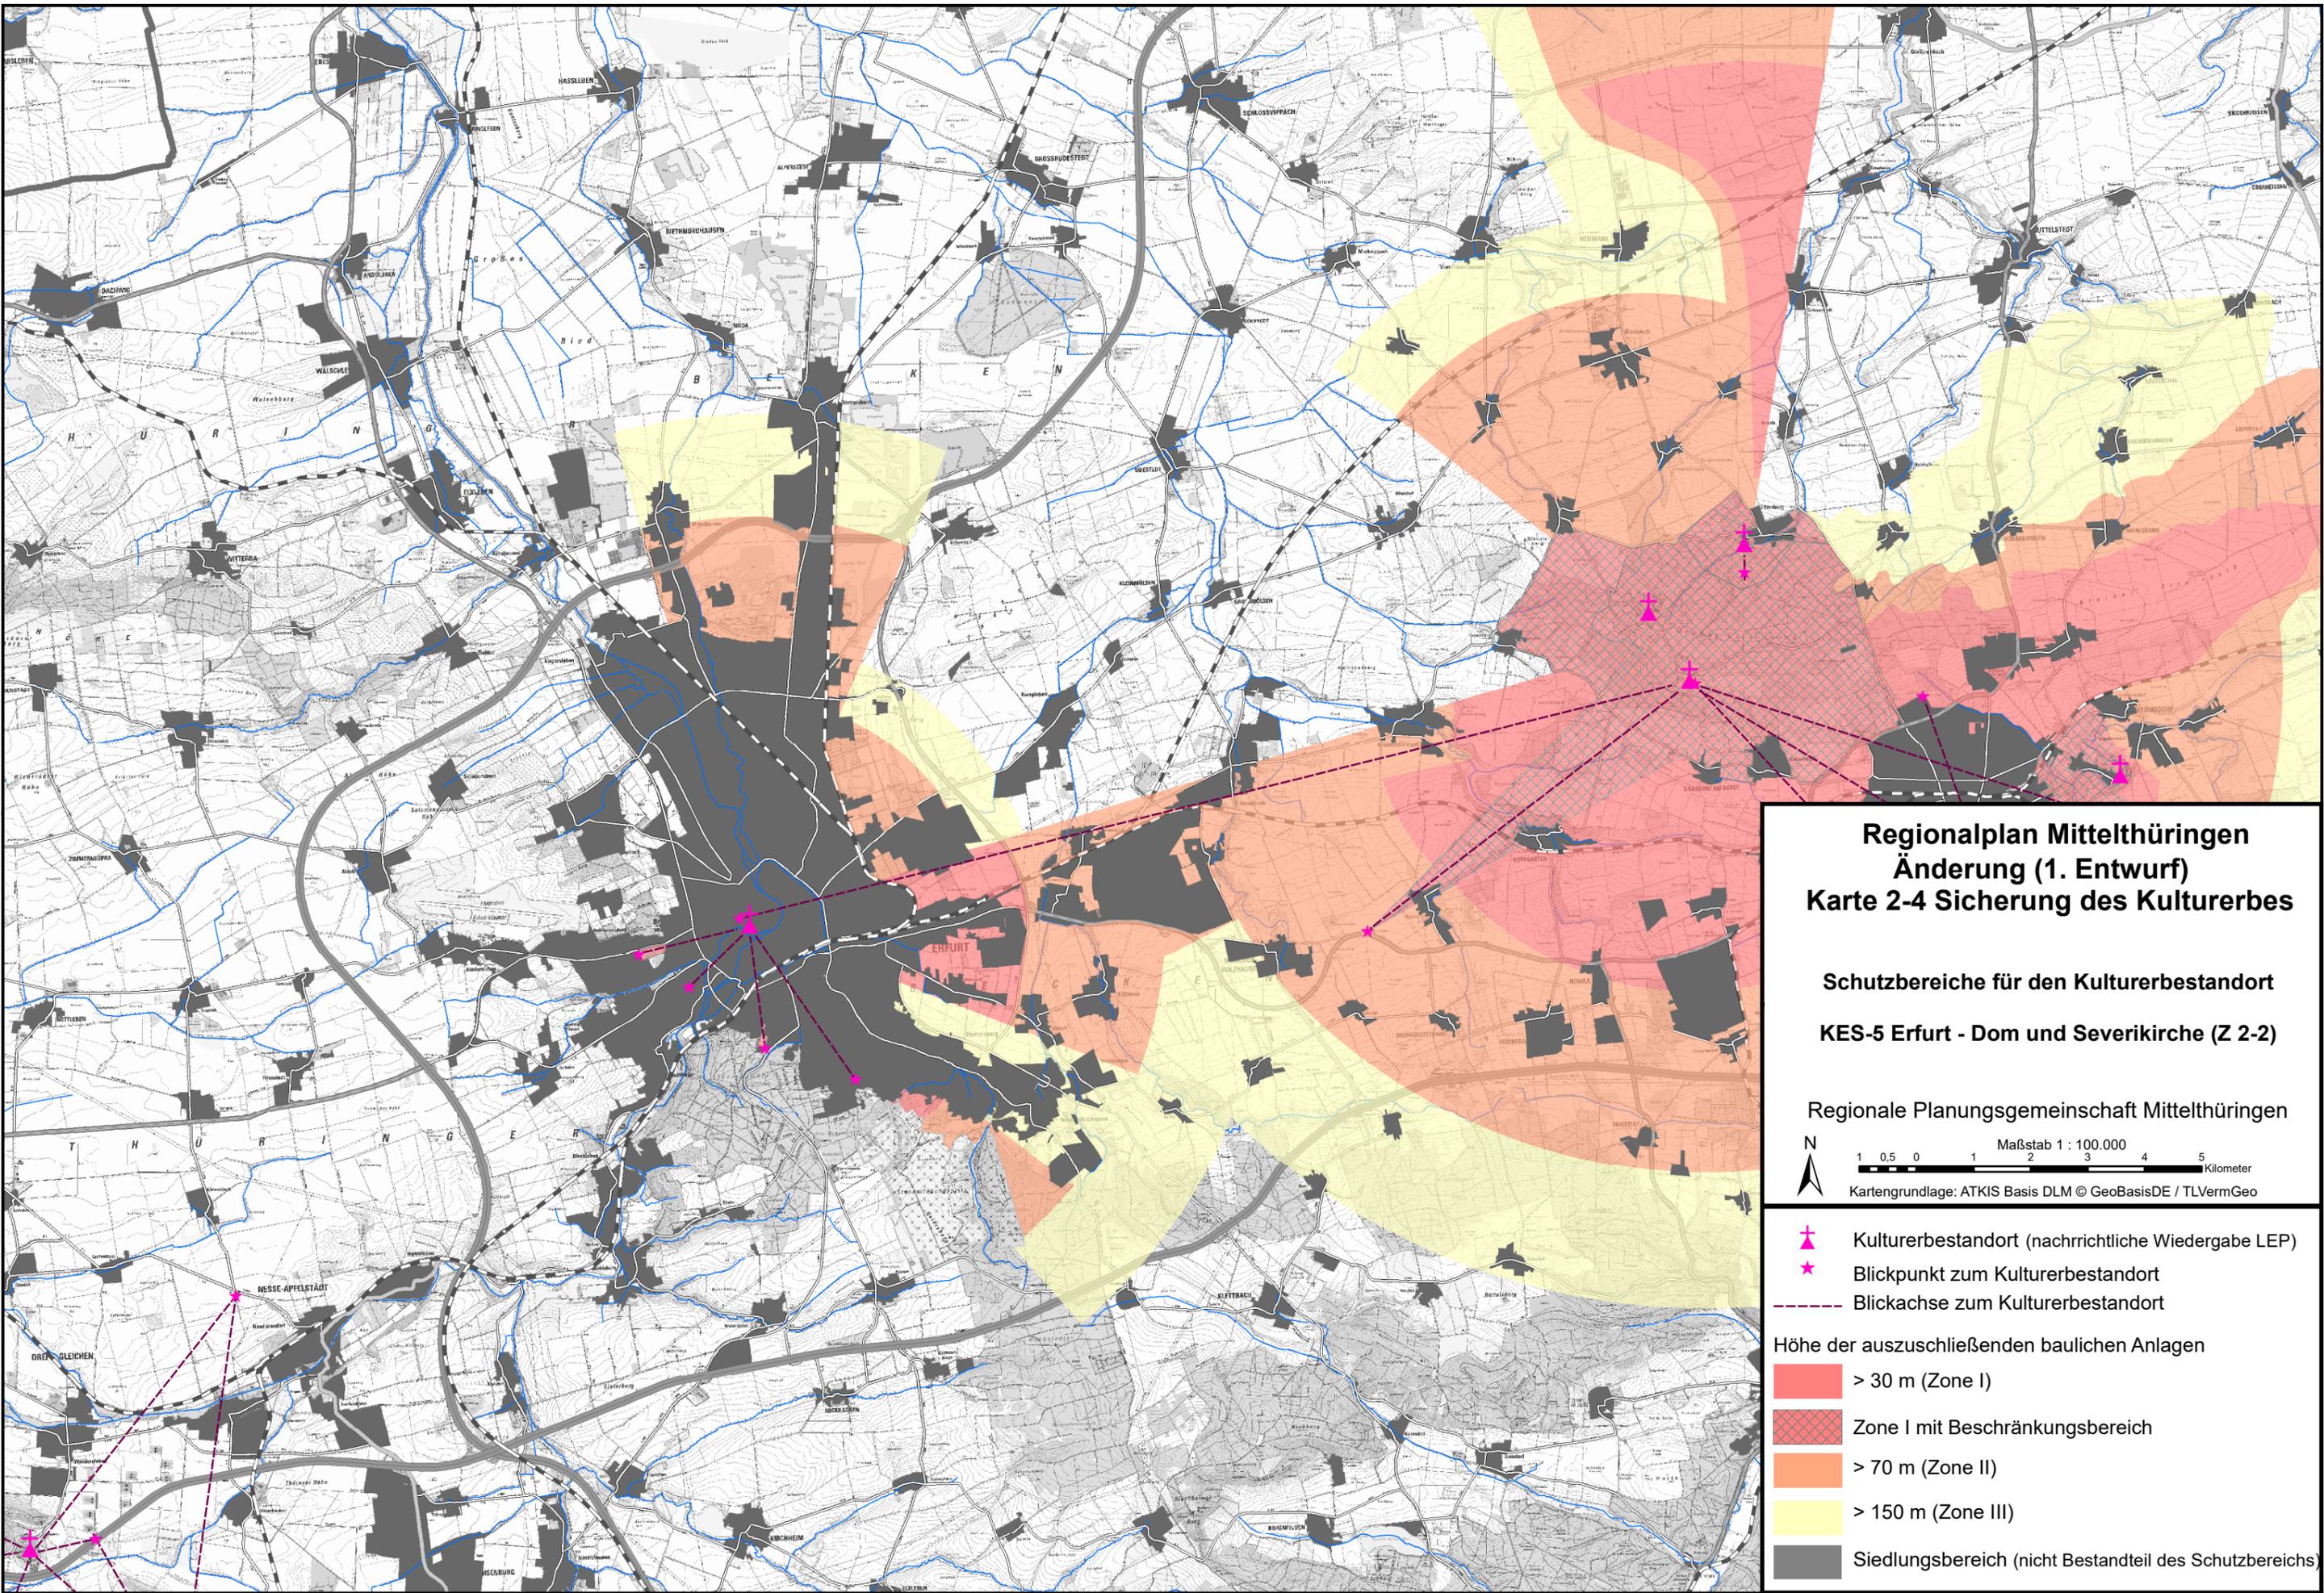

**Regionalplan Mittelthüringen
Änderung (1. Entwurf)
Karte 2-4 Sicherung des Kulturerbes**

**Schutzbereiche für den Kulturerbestandort
KES-5 Erfurt - Dom und Severikirche (Z 2-2)**

Regionale Planungsgemeinschaft Mittelthüringen



-  Kulturerbestandort (nachrichtliche Wiedergabe LEP)
-  Blickpunkt zum Kulturerbestandort
-  Blickachse zum Kulturerbestandort

- Höhe der auszuschließenden baulichen Anlagen
-  > 30 m (Zone I)
 -  Zone I mit Beschränkungsbereich
 -  > 70 m (Zone II)
 -  > 150 m (Zone III)
 -  Siedlungsbereich (nicht Bestandteil des Schutzbereichs)