


**Regionalplan Mittelthüringen  
Änderung (1. Entwurf)  
Karte 2-5 Sicherung des Kulturerbes**

**Schutzbereiche für den Kulturerbestandort  
KES-6 Ettersburg - Schloss Ettersburg  
mit Park (Z 2-2)**

Regionale Planungsgemeinschaft Mittelthüringen

N  
Maßstab 1 : 100.000  
1 0,5 0 1 2 3 4 5  
Kilometer  
Kartengrundlage: ATKIS Basis DLM © GeoBasisDE / TLVermGeo

- Kulturerbestandort (nachrichtliche Wiedergabe LEP)
- Blickpunkt zum Kulturerbestandort
- Blickachse zum Kulturerbestandort
- Höhe der auszuschließenden baulichen Anlagen
- > 30 m (Zone I)
- Zone I mit Beschränkungsbereich
- > 70 m (Zone II)
- > 150 m (Zone III)
- Siedlungsbereich (nicht Bestandteil des Schutzbereichs)

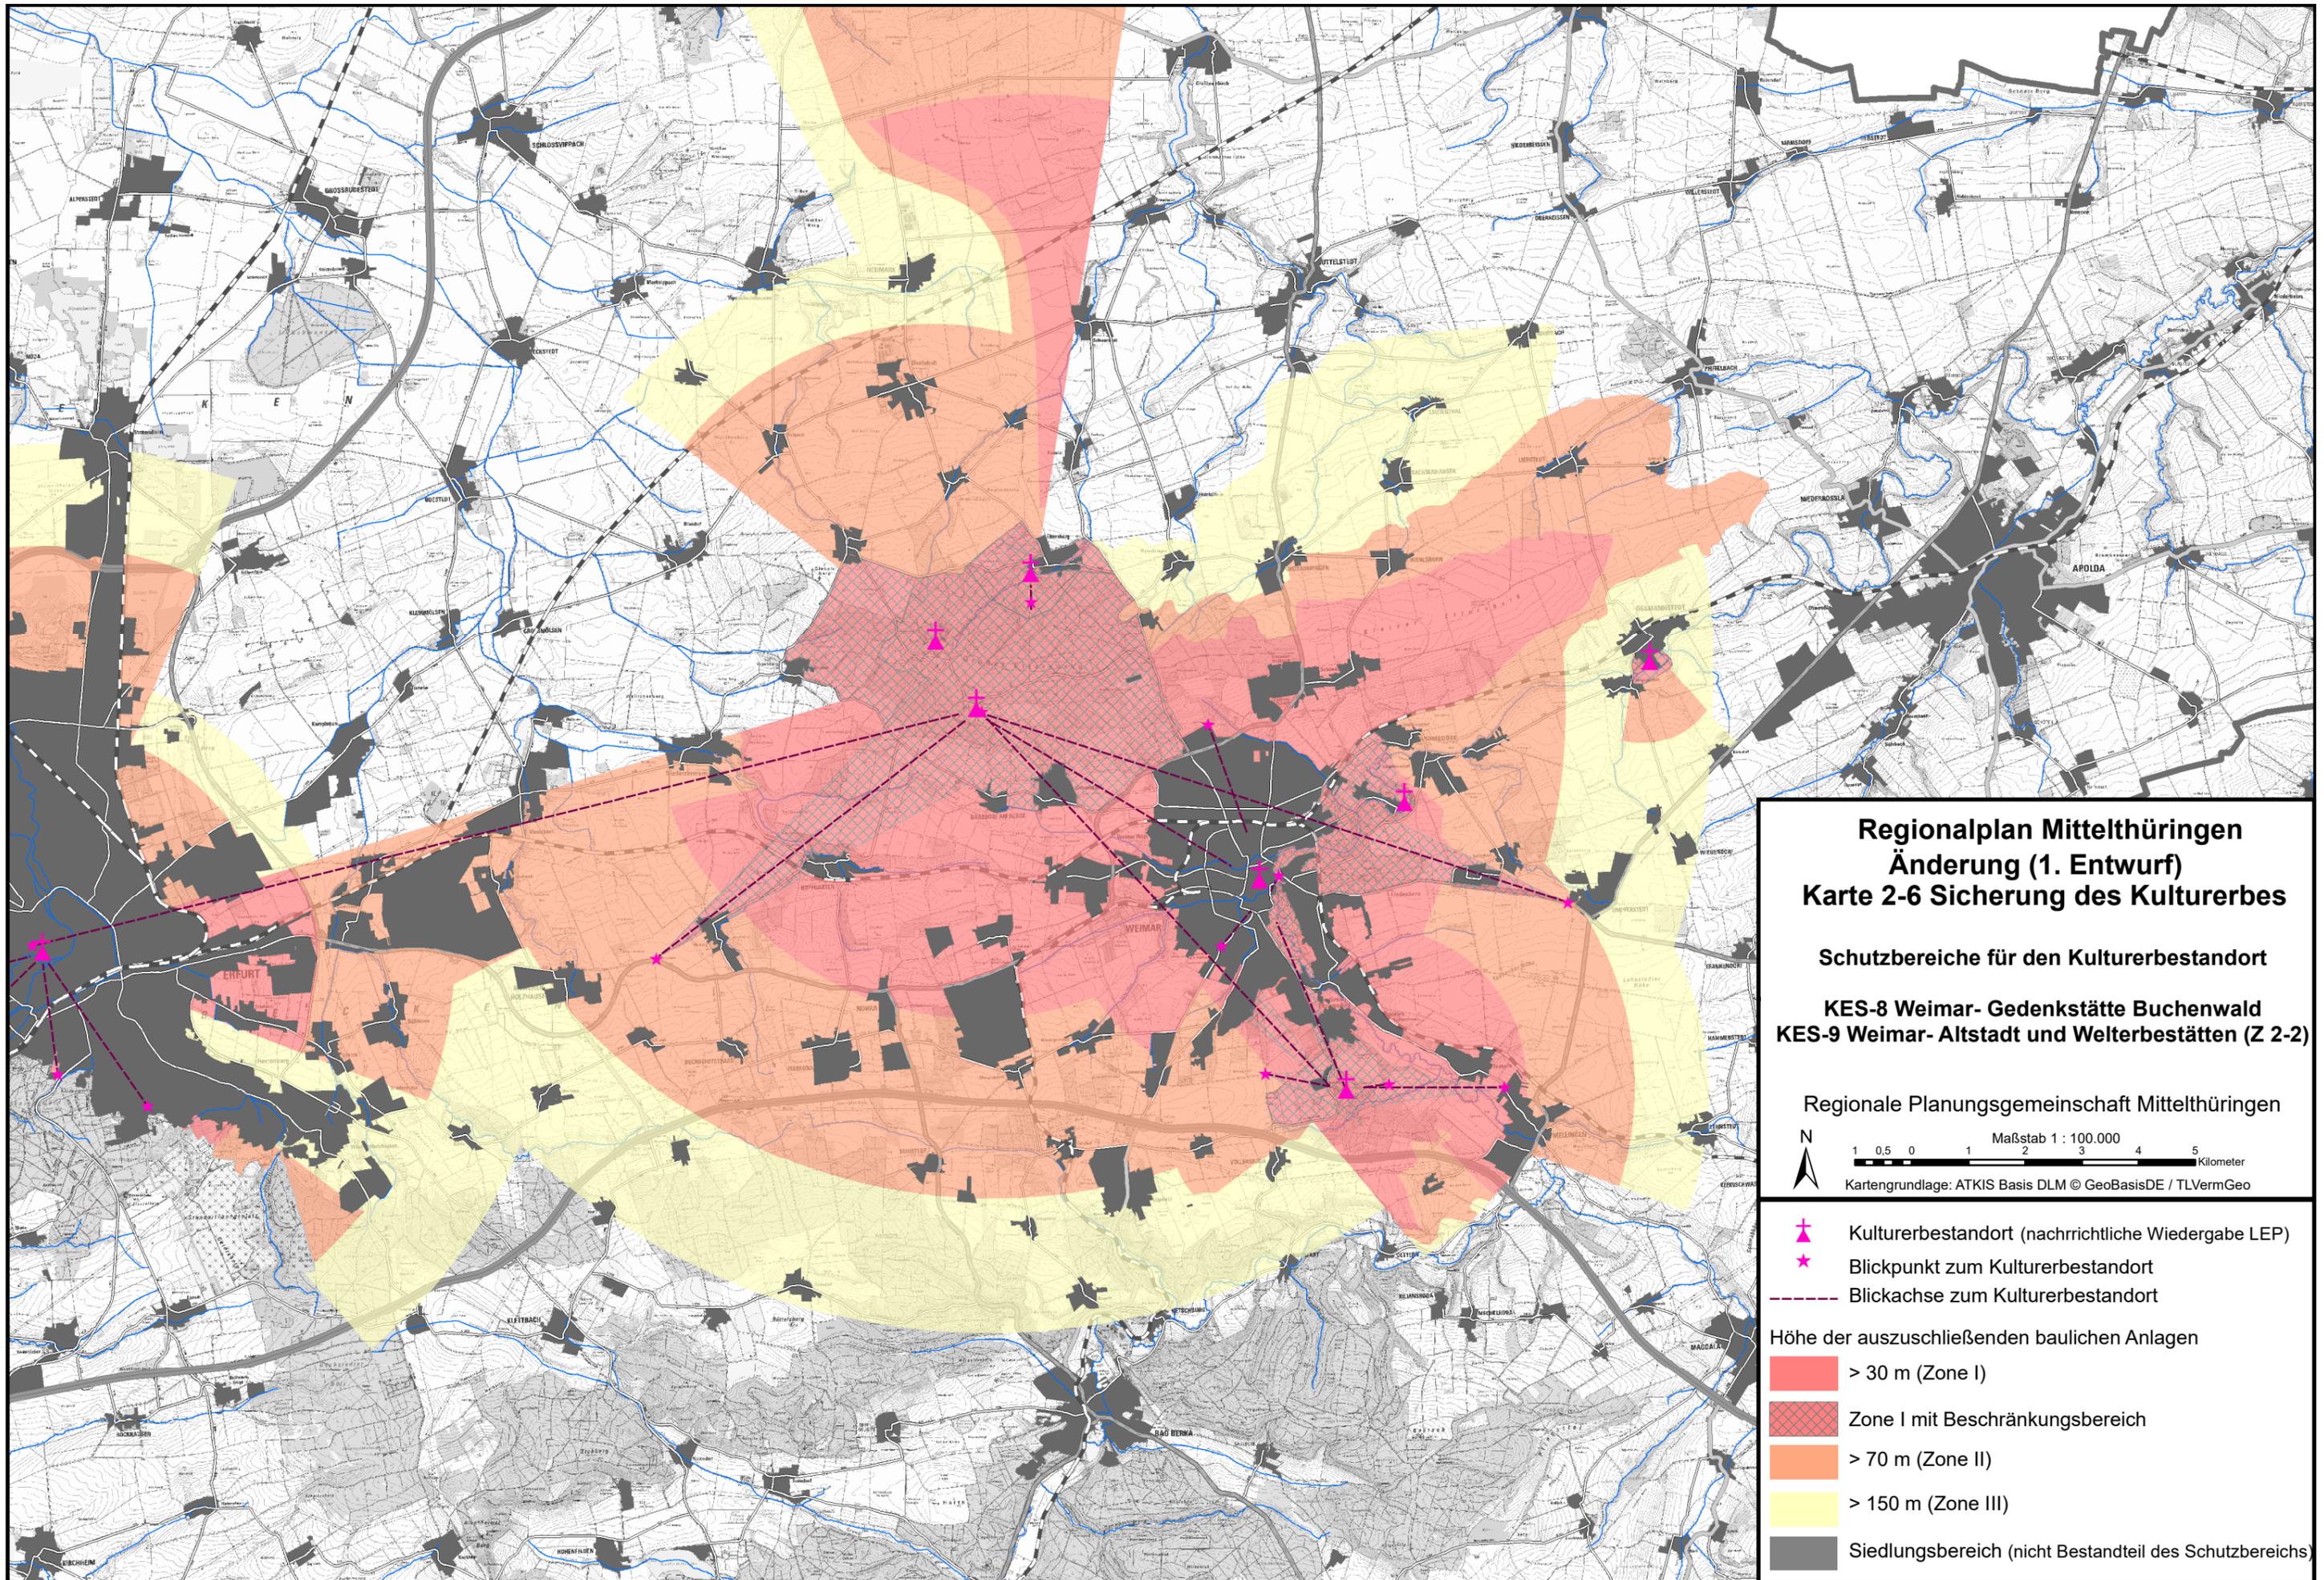


**Regionalplan Mittelthüringen  
Änderung (1. Entwurf)  
Karte 2-6 Sicherung des Kulturerbes**

**Schutzbereiche für den Kulturerbestandort**  
**KES-8 Weimar- Gedenkstätte Buchenwald**  
**KES-9 Weimar- Altstadt und Weiterbestätten (Z 2-2)**

Regionale Planungsgemeinschaft Mittelthüringen  
N  
Maßstab 1 : 100.000  
1 0,5 0 1 2 3 4 5 Kilometer  
Kartengrundlage: ATKIS Basis DLM © GeoBasisDE / TLVermGeo

- Kulturerbestandort (nachrichtliche Wiedergabe LEP)
- Blickpunkt zum Kulturerbestandort
- Blickachse zum Kulturerbestandort

- Höhe der auszuschließenden baulichen Anlagen
- > 30 m (Zone I)
  - Zone I mit Beschränkungsbereich
  - > 70 m (Zone II)
  - > 150 m (Zone III)
  - Siedlungsbereich (nicht Bestandteil des Schutzbereichs)

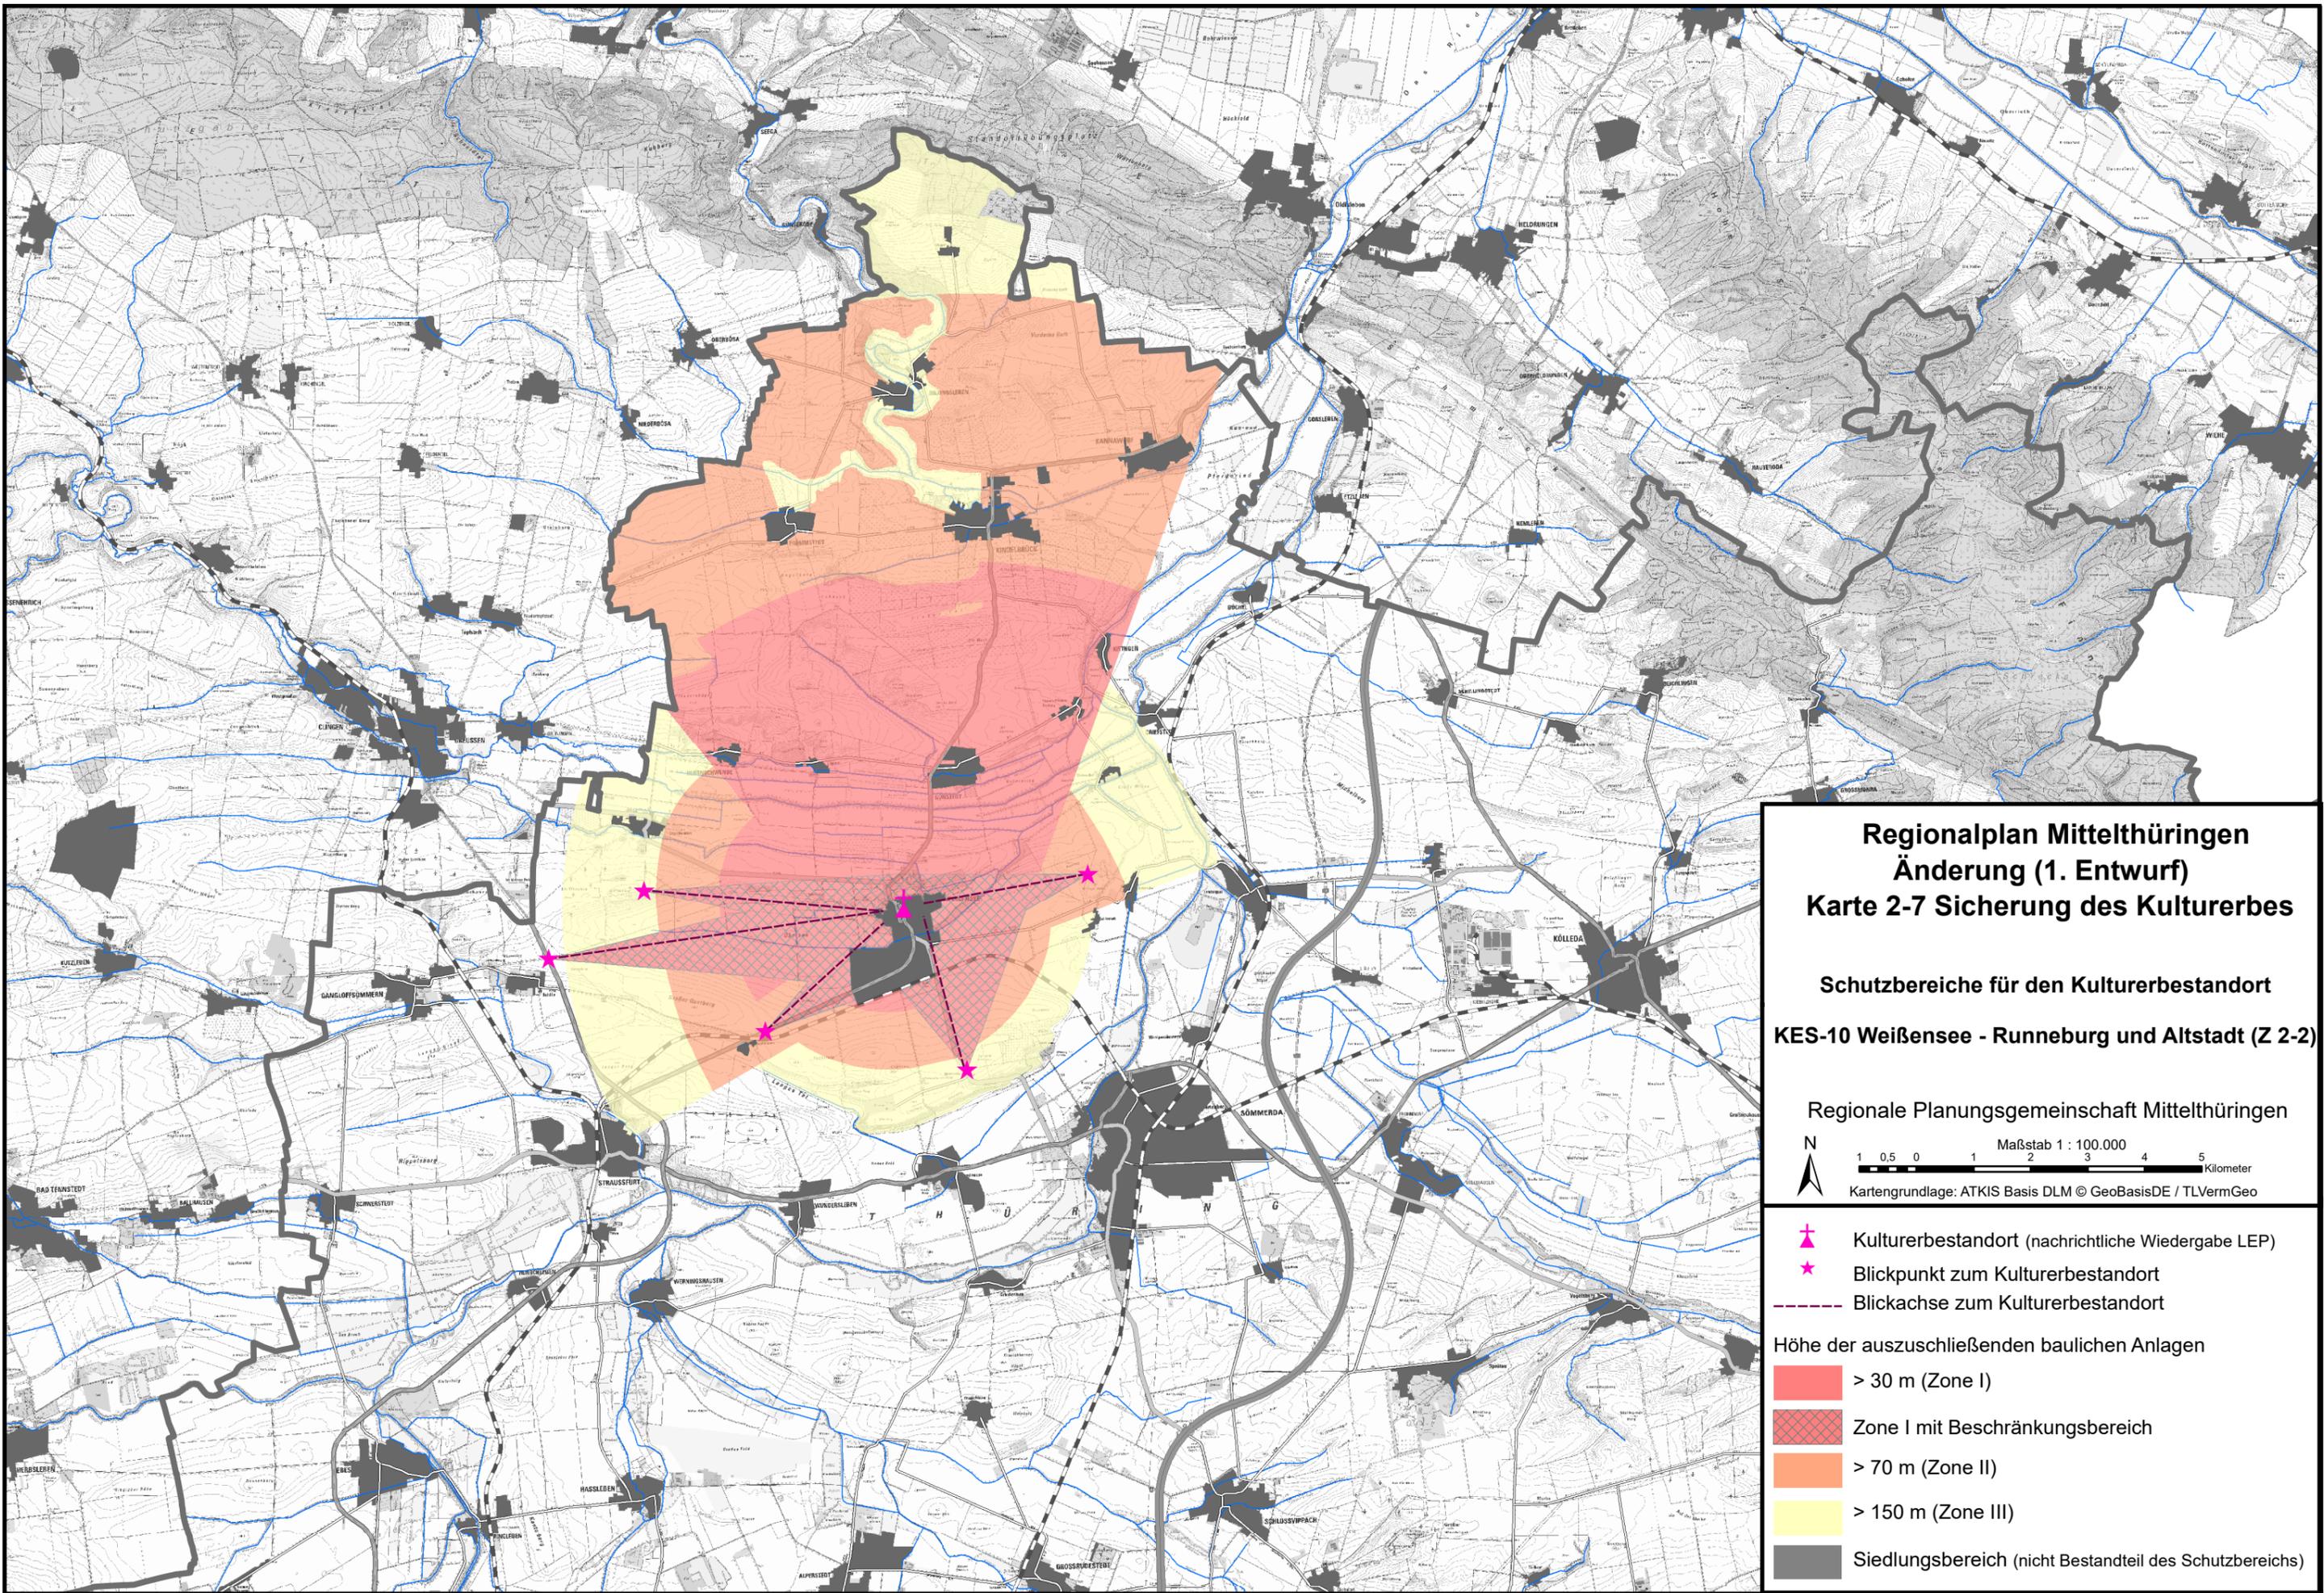

**Regionalplan Mittelthüringen  
Änderung (1. Entwurf)  
Karte 2-7 Sicherung des Kulturerbes**

**Schutzbereiche für den Kulturerbestandort  
KES-10 Weißensee - Runneburg und Altstadt (Z 2-2)**


Regionale Planungsgemeinschaft Mittelthüringen

N  
Maßstab 1 : 100.000  
1 0,5 0 1 2 3 4 5  
Kilometer  
Kartengrundlage: ATKIS Basis DLM © GeoBasisDE / TLVermGeo

- Kulturerbestandort (nachrichtliche Wiedergabe LEP)
- Blickpunkt zum Kulturerbestandort
- Blickachse zum Kulturerbestandort

Höhe der auszuschließenden baulichen Anlagen


- > 30 m (Zone I)
- Zone I mit Beschränkungsbereich
- > 70 m (Zone II)
- > 150 m (Zone III)
- Siedlungsbereich (nicht Bestandteil des Schutzbereichs)

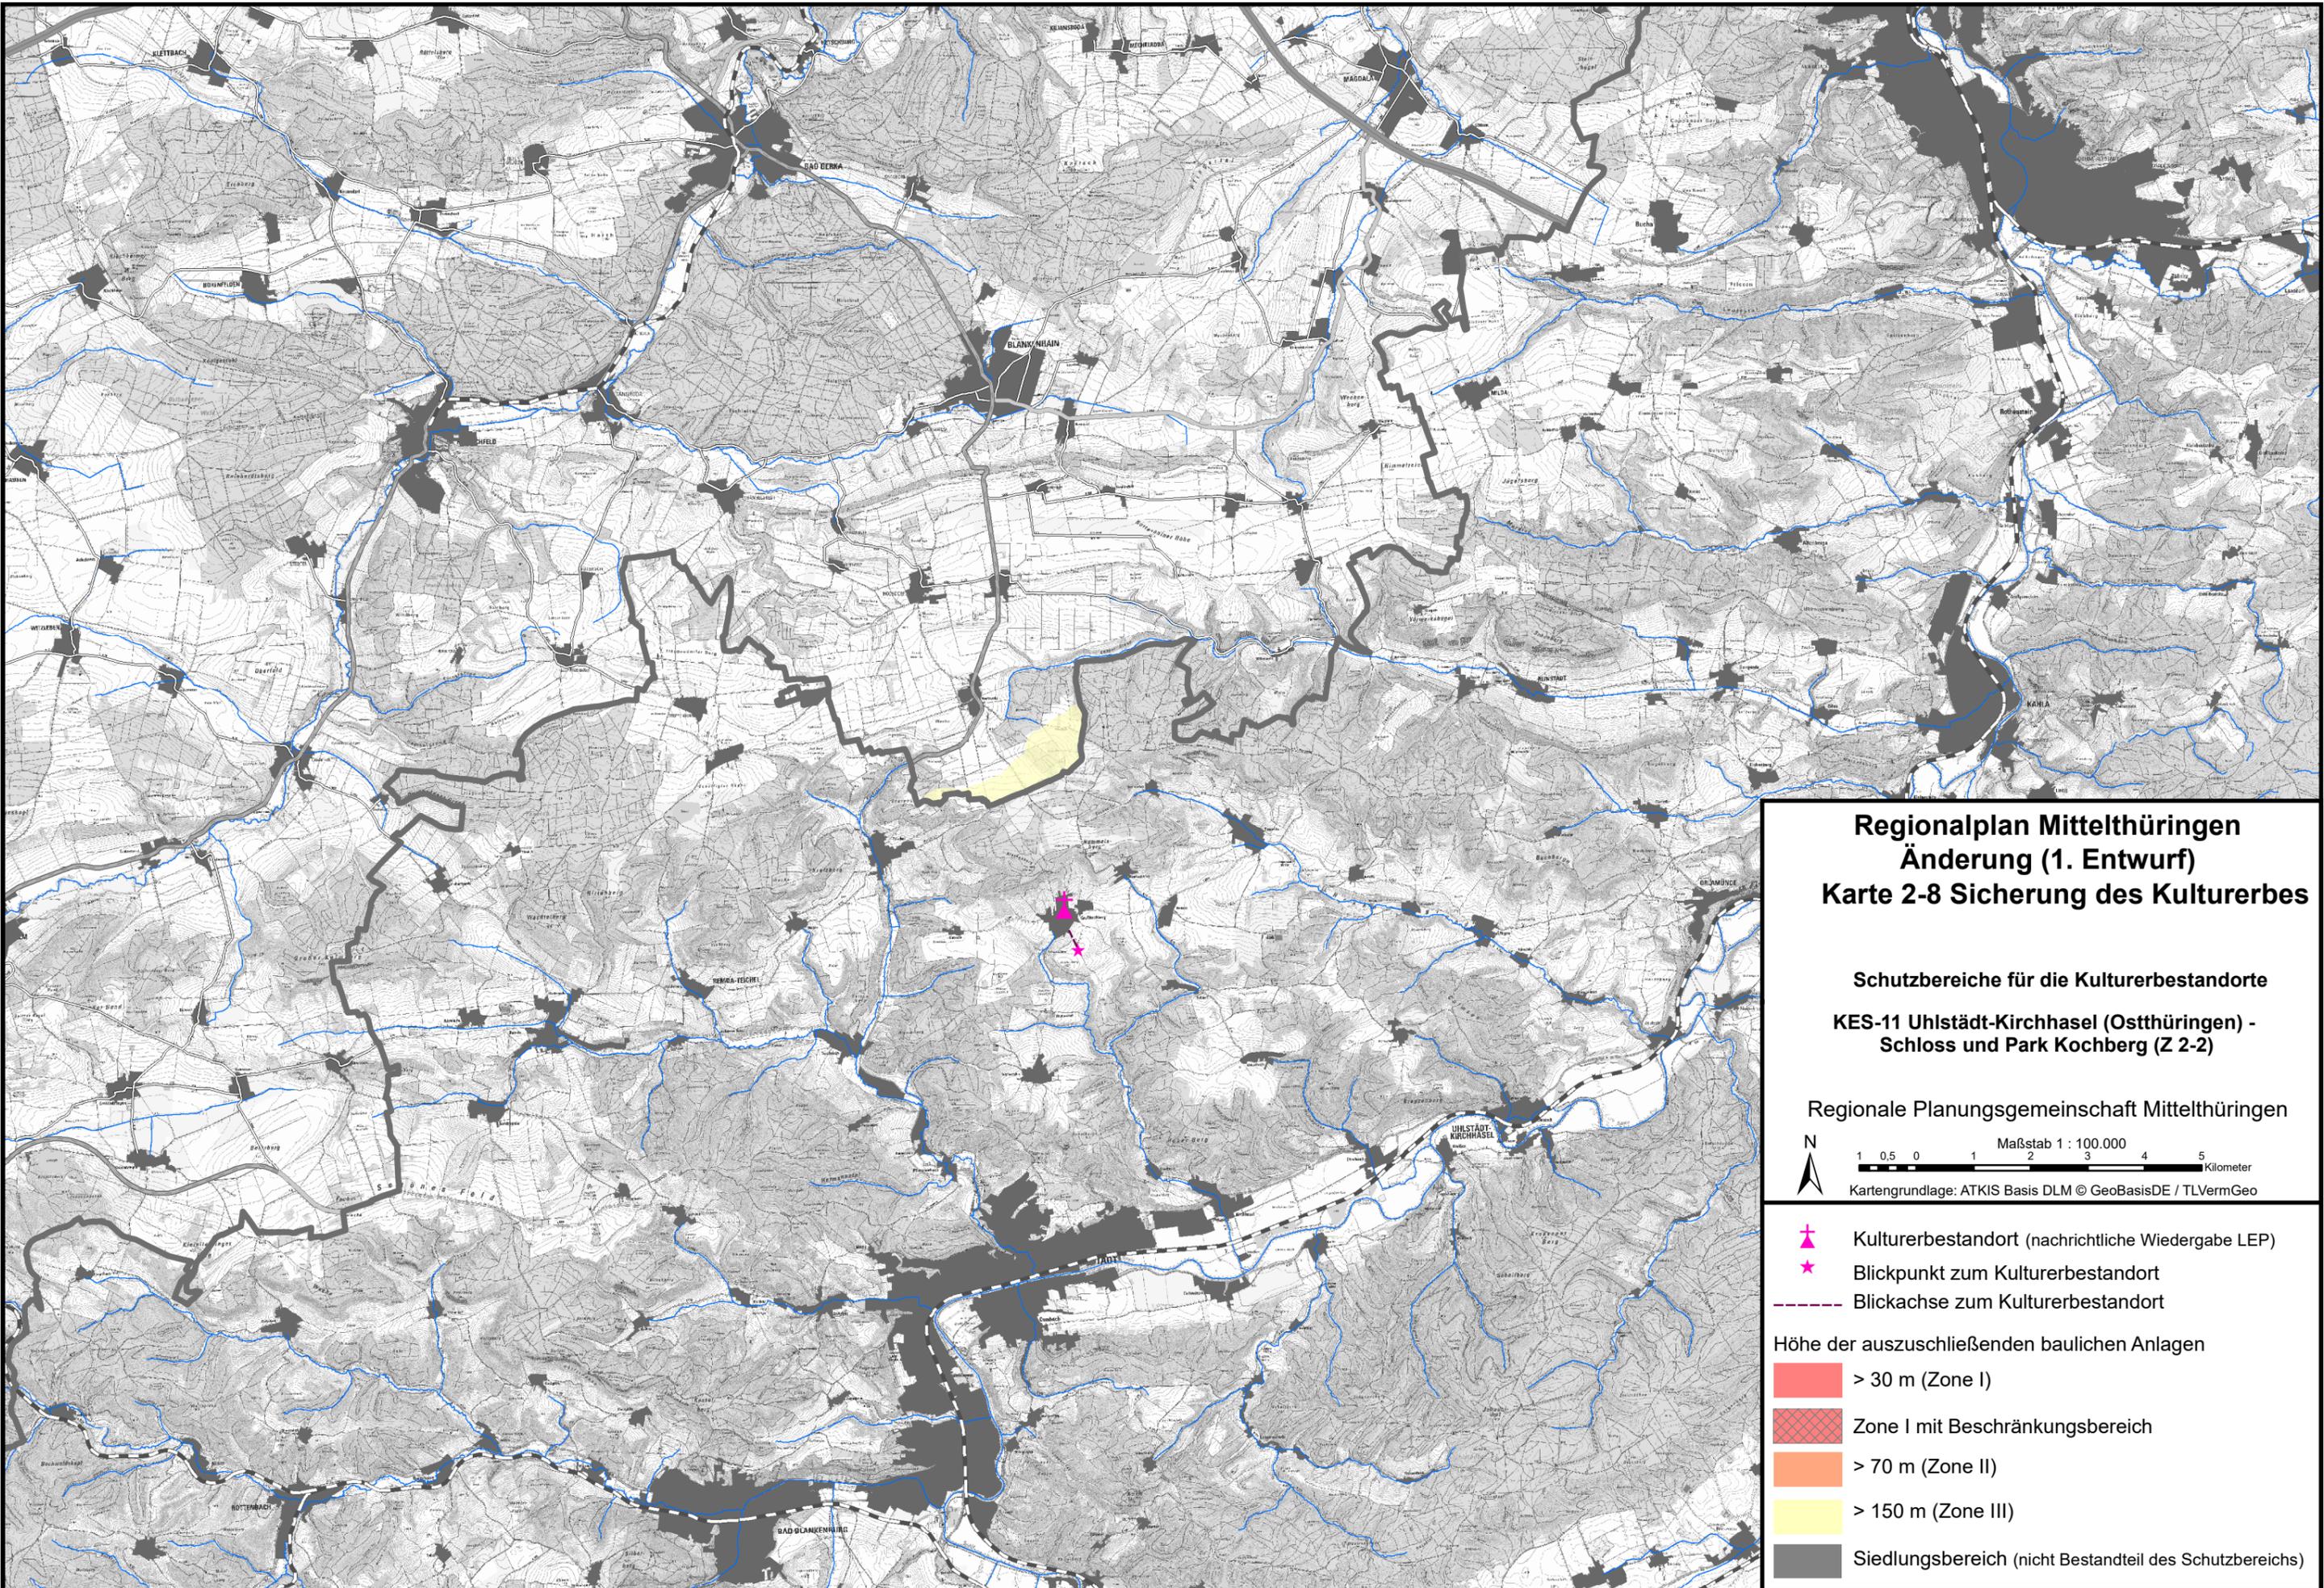

**Regionalplan Mittelthüringen  
Änderung (1. Entwurf)  
Karte 2-8 Sicherung des Kulturerbes**

**Schutzbereiche für die Kulturerbestandorte  
KES-11 Uhlstädt-Kirchhasel (Ostthüringen) -  
Schloss und Park Kochberg (Z 2-2)**

Regionale Planungsgemeinschaft Mittelthüringen

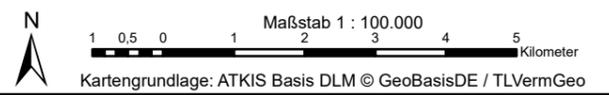

- Kulturdenkmal (nachrichtliche Wiedergabe LEP)
- Blickpunkt zum Kulturdenkmal
- Blickachse zum Kulturdenkmal
- Höhe der auszuschließenden baulichen Anlagen
- > 30 m (Zone I)
- Zone I mit Beschränkungsbereich
- > 70 m (Zone II)
- > 150 m (Zone III)
- Siedlungsbereich (nicht Bestandteil des Schutzbereichs)