


Regionalplan Ostthüringen
Karte 1-1 Raumstruktur
Beschluss Nr. PLV 25/03/23 vom 02.06.2023

Regionale Planungsgemeinschaft Ostthüringen

Maßstab 1 : 375 000

5 2,5 0 5 10 15 Kilometer

Kartengrundlage: ATKIS Basis DLM © GeoBasisDE / TLBG

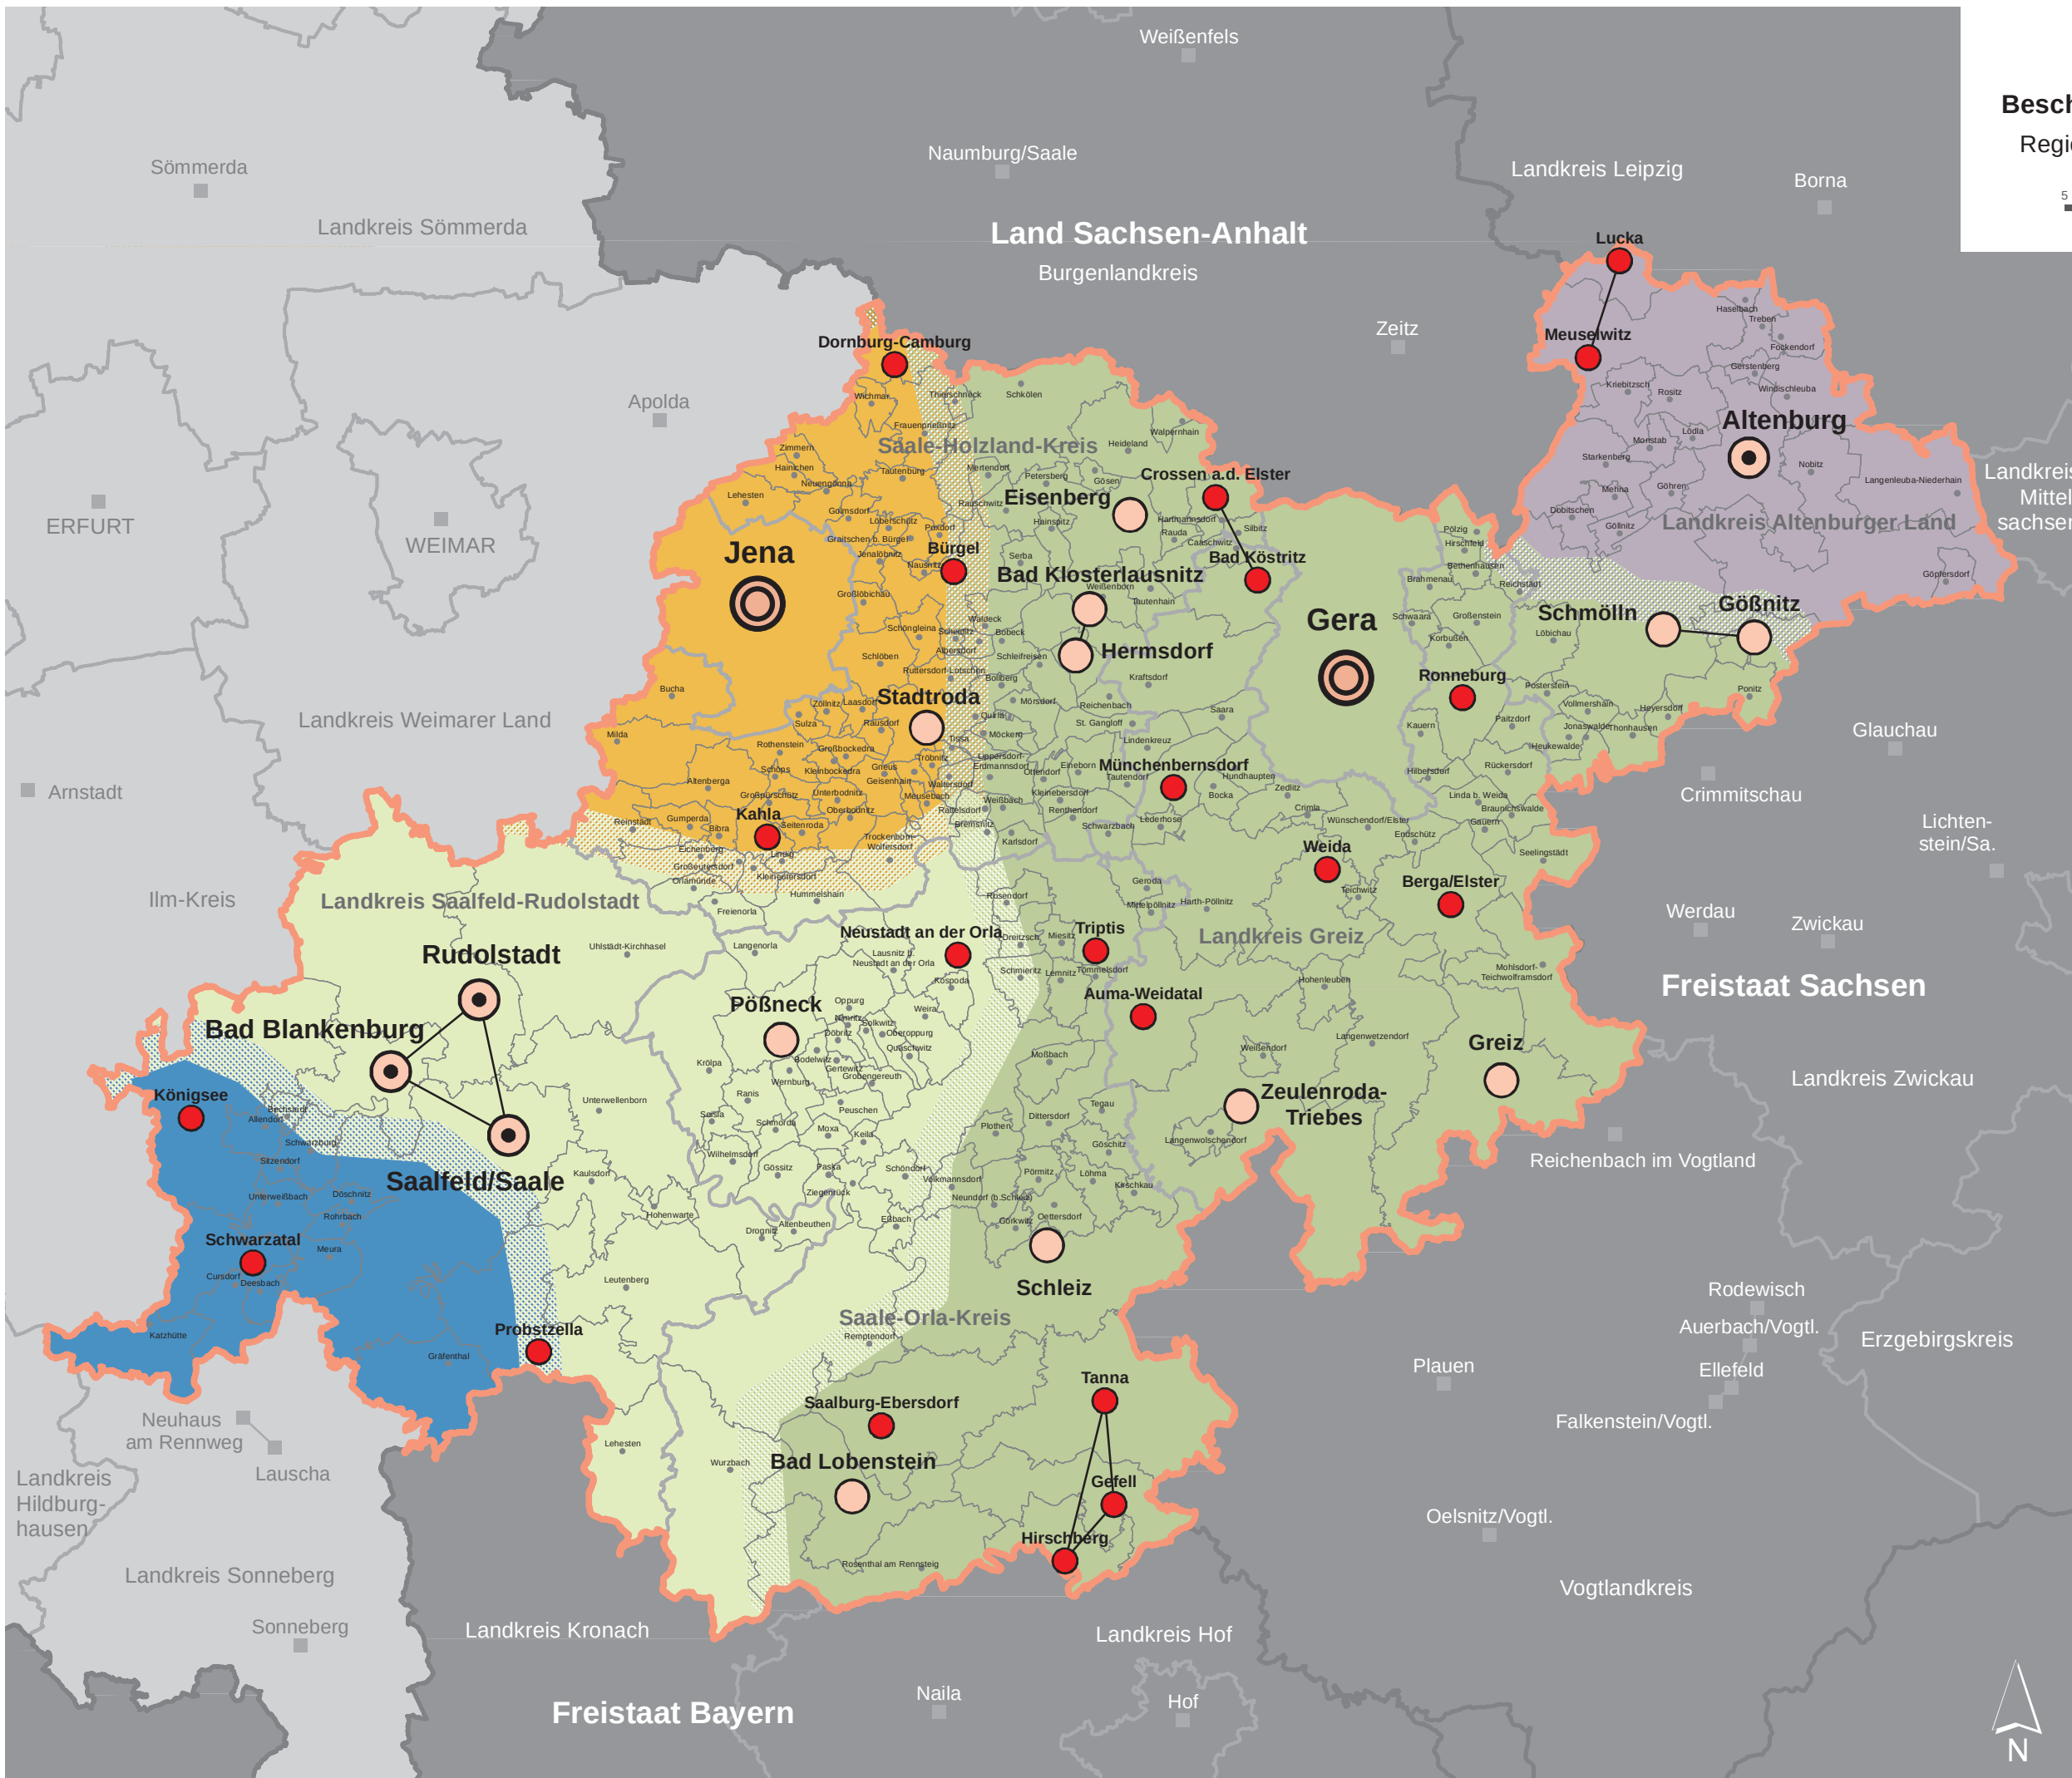

Zentraler Orte

(nachrichtliche Wiedergabe LEP 2025)



Oberzentrum



Mittelzentrum mit Teilfunktion eines Oberzentrums



Mittelzentrum



Grundzentrum
(siehe auch Regionalplan Ostthüringen, Z 1-1)



g) Funktionsteiliger Zentraler Ort

Raumkategorien inkl. Übergangsbereiche

(nachrichtliche Wiedergabe LEP 2025)

Räume mit günstigen Entwicklungsvoraussetzungen



Demografisch und wirtschaftlich stabiler Zentralraum
"innerthüringer Zentralraum"

Räume mit ausgeglichenen Entwicklungspotenzialen



Wirtschaftlich weitgehend stabiler Raum mit
demografischen Anpassungsbedarfen
"Raum um die A 9/Thüringer Vogtland"



Wirtschaftlich weitgehend stabiler Raum mit partiellen demografischen Anpassungsbedarfen in oberzentrenferner Lage "Thüringer Wald/Saaleland"

Räume mit besonderen Entwicklungsaufgaben



Raum mit besonderen demografischen Handlungsbedarfen in oberzentrenferner Lage "Mittlerer Thüringer Wald/Hohes Thüringer Schiefergebirge"



Raum mit besonderen wirtschaftlichen
Handlungs- und demografischen
Anpassungsbedarfen "Altenburger Land"



Übergangsbereiche

Gebietsgrenzen / Ortspunkte



Landesgrenze



Planungsregion



Landkreis / kreisfreie Stadt



Gemeindegrenze



Gemeindesitz



Zentraler Ort höherer Stufe
in benachbarten Planungsregionen
(nachrichtliche Wiedergabe)