


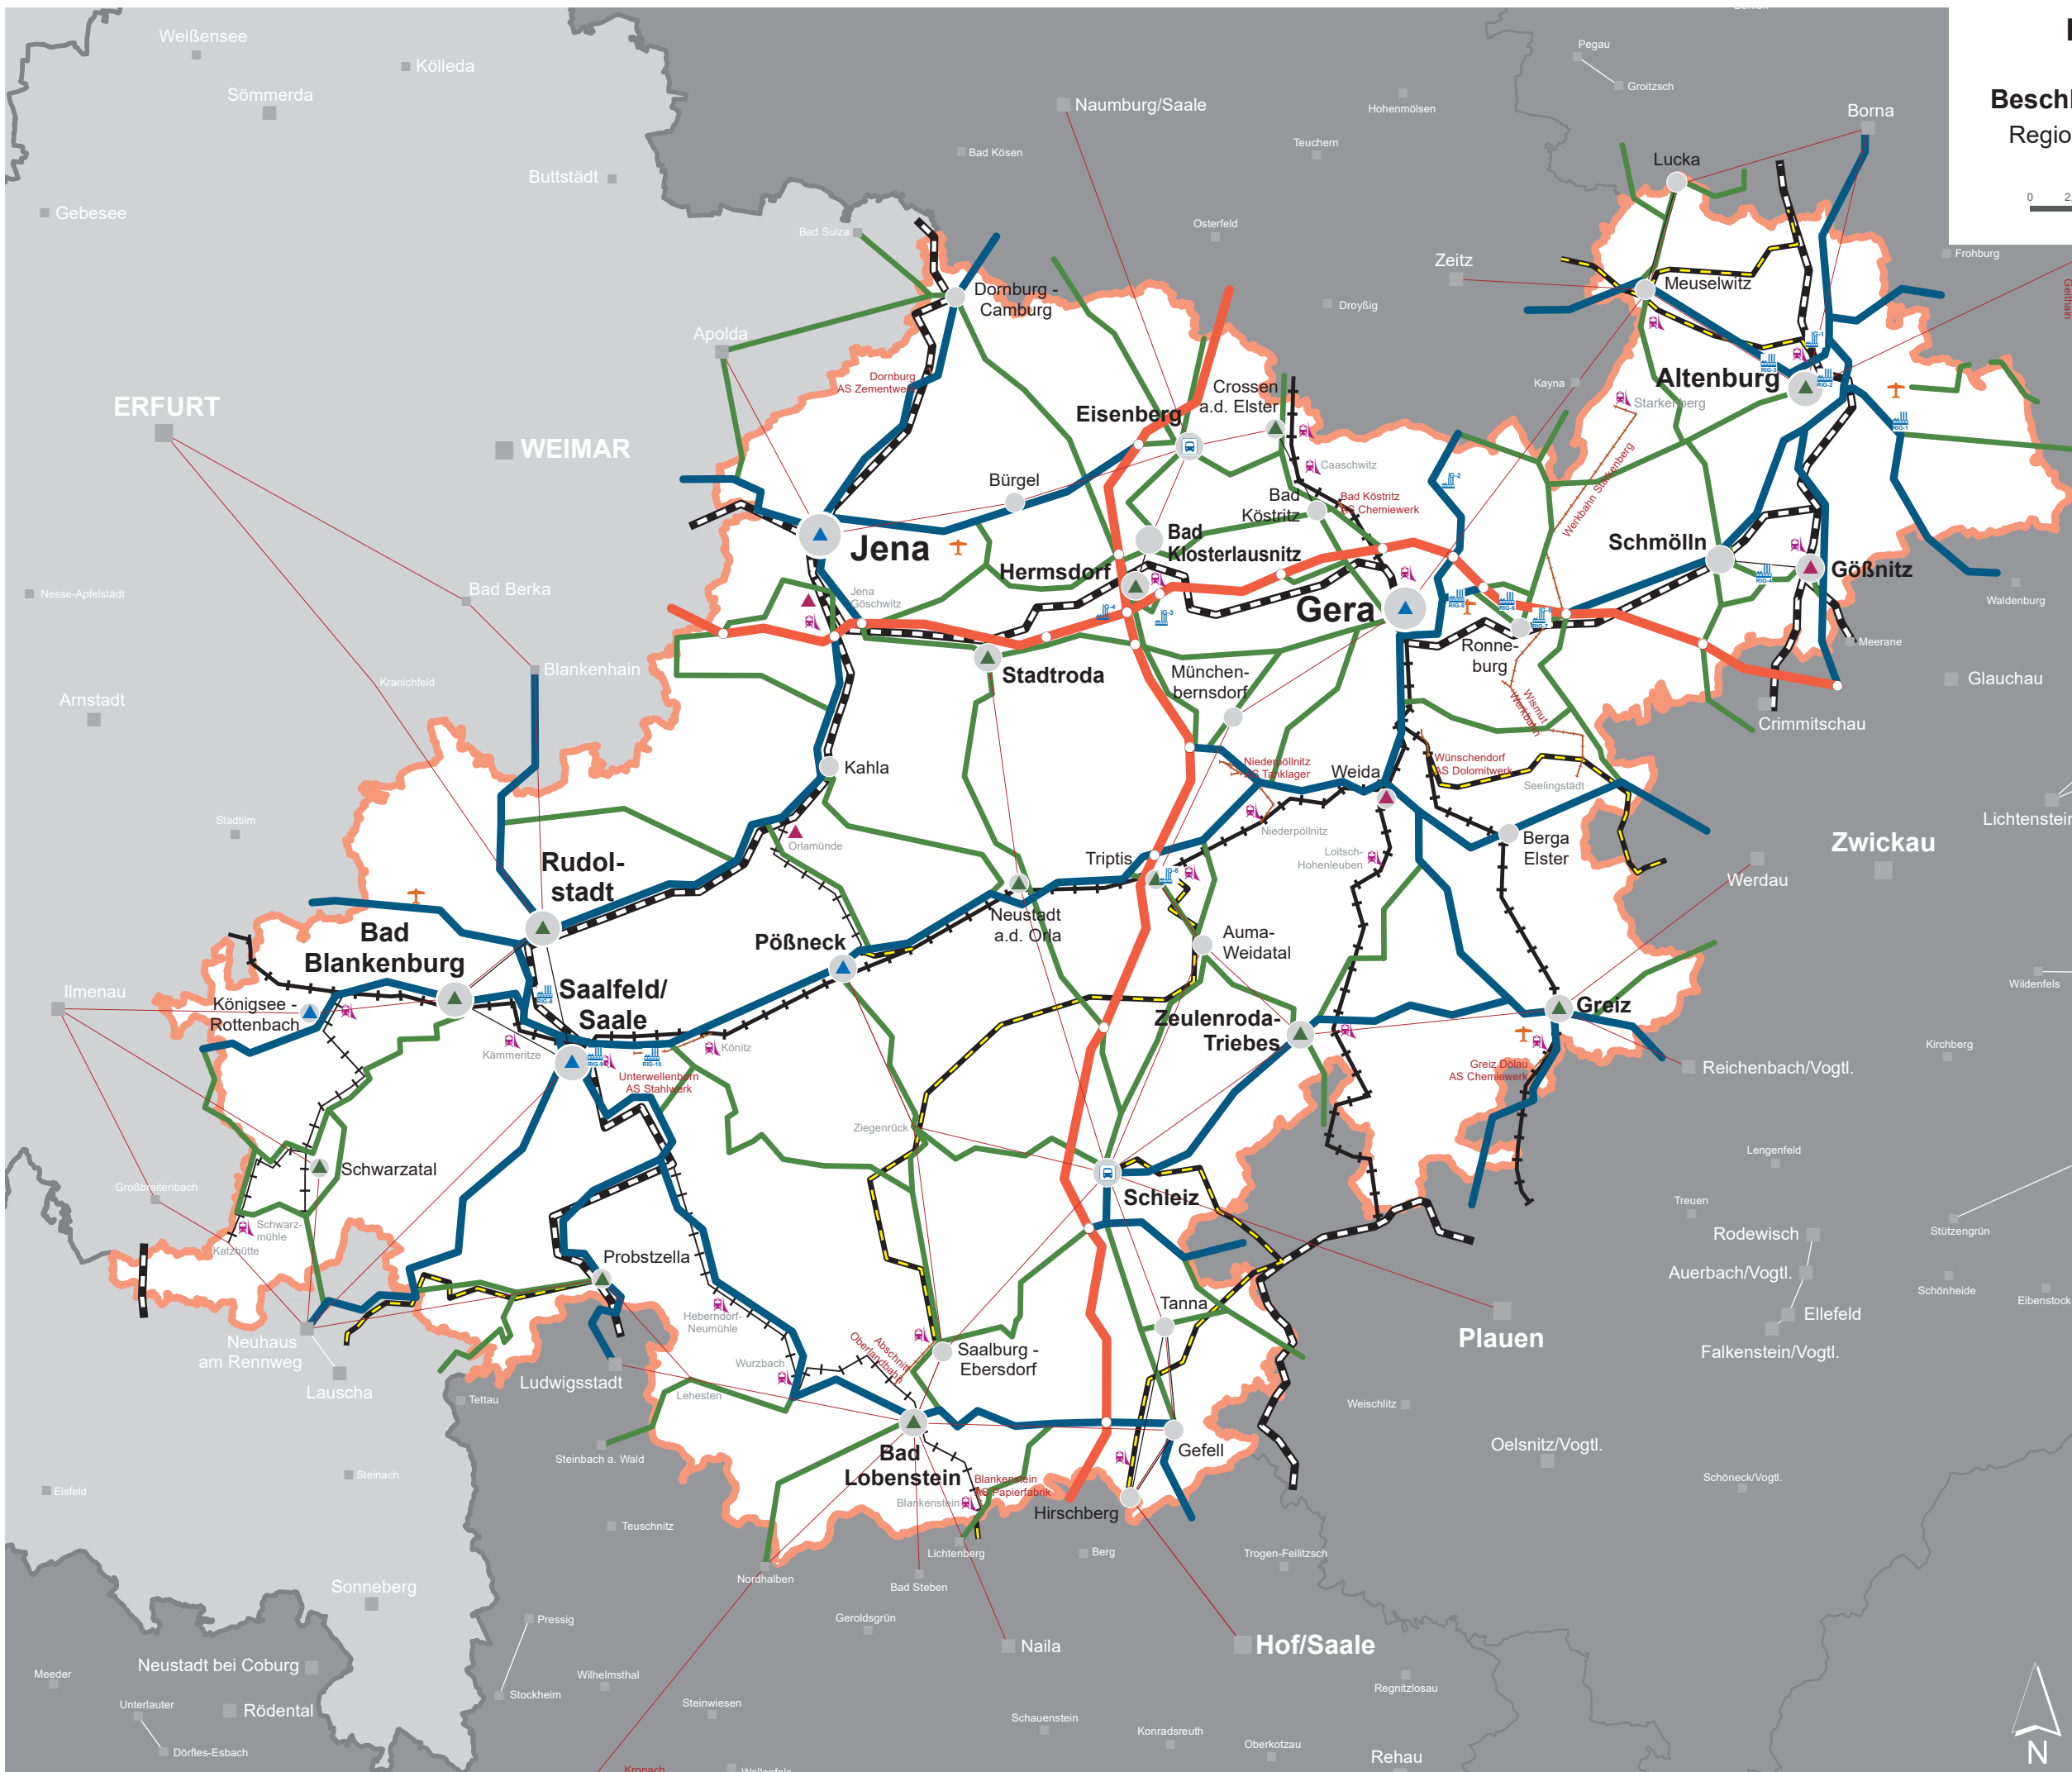

Regionalplan Ostthüringen

Karte 3-1 Verkehr

Beschluss Nr. PLV 25/03/23 vom 02.06.2023

Regionale Planungsgemeinschaft Ostthüringen

Maßstab 1 : 375 000

0 2,5 5 10 15 20 25 Kilometer

Kartengrundlage: ATKIS Basis DLM © GeoBasisDE / TLBG

Schiennetz / Netz des öffentlichen Verkehrs

- Verbindung Schienenpersonenfernverkehr (G 3-1)
- Verbindung schneller Schienenpersonen-nahverkehr (G 3-5)
- Verbindung Schienenpersonennahverkehr (G 3-6)
- Trassensicherung Schienenverbindung (Z 3-1)
- Verbindung Schienengüterverkehr (G 3-10)
- Standort Güterverladestelle (G 3-9)
- Reg. bedeutsamen Achsen des öffentlichen Straßenpersonennahverkehrs (G 3-17)

Verknüpfungspunkte

- Vorbehalt Fernbusverkehr / Verknüpfungspunkt Fernbus-Bus (G 3-16)
- Bahn-Bahn (G 3-18)
- Bahn-Bus (G 3-18)
- Bahn-Bahn & Bahn-(Fern-)Bus (G 3-18)

Straßennetz

- Bundesautobahnen (G 3-11)
- Bundesstraßenverbindung (G 3-12)
- Reg. bedeutsame Landesstraßenverbindung (G 3-13)
- Anschlusstelle

Luftverkehr

- Reg. bedeutsamer Luftverkehrsstandort (G 3-24)

Flächenvorsorge Industrie und Gewerbe

- VG Großflächige Industrieansiedlung (Z 2-3) (symbolhafte Wiedergabe gem. RNK)
- VG Reg. bedeutsame Industrie- & Gewerbean-siedlung (Z 2-4) (symbolhafte Wiedergabe gem. RNK)

Zentrale Orte (nachrichtliche Wiedergabe LEP)

- Oberzentrum
- Mittelzentrum mit Teilfunktion eines Oberzentrums
- Mittelzentrum
- Grundzentrum (gemäß Z 1-1)
- Funktionsteiliger Zentraler Ort
- Zentrale Orte in benachbarten Planungsregionen (nachrichtliche Wiedergabe)
- Funktionsteilung benachbarte Planungsregionen

Gebietsgrenzen

- Landesgrenze
- Planungsregion
- Planungsregion Thüringen benachbart