


Regionalplan Ostthüringen Karte 3-1 Verkehr

Beschluss Nr. PLV 30/01/24 vom 19.04.2024
Regionale Planungsgemeinschaft Ostthüringen

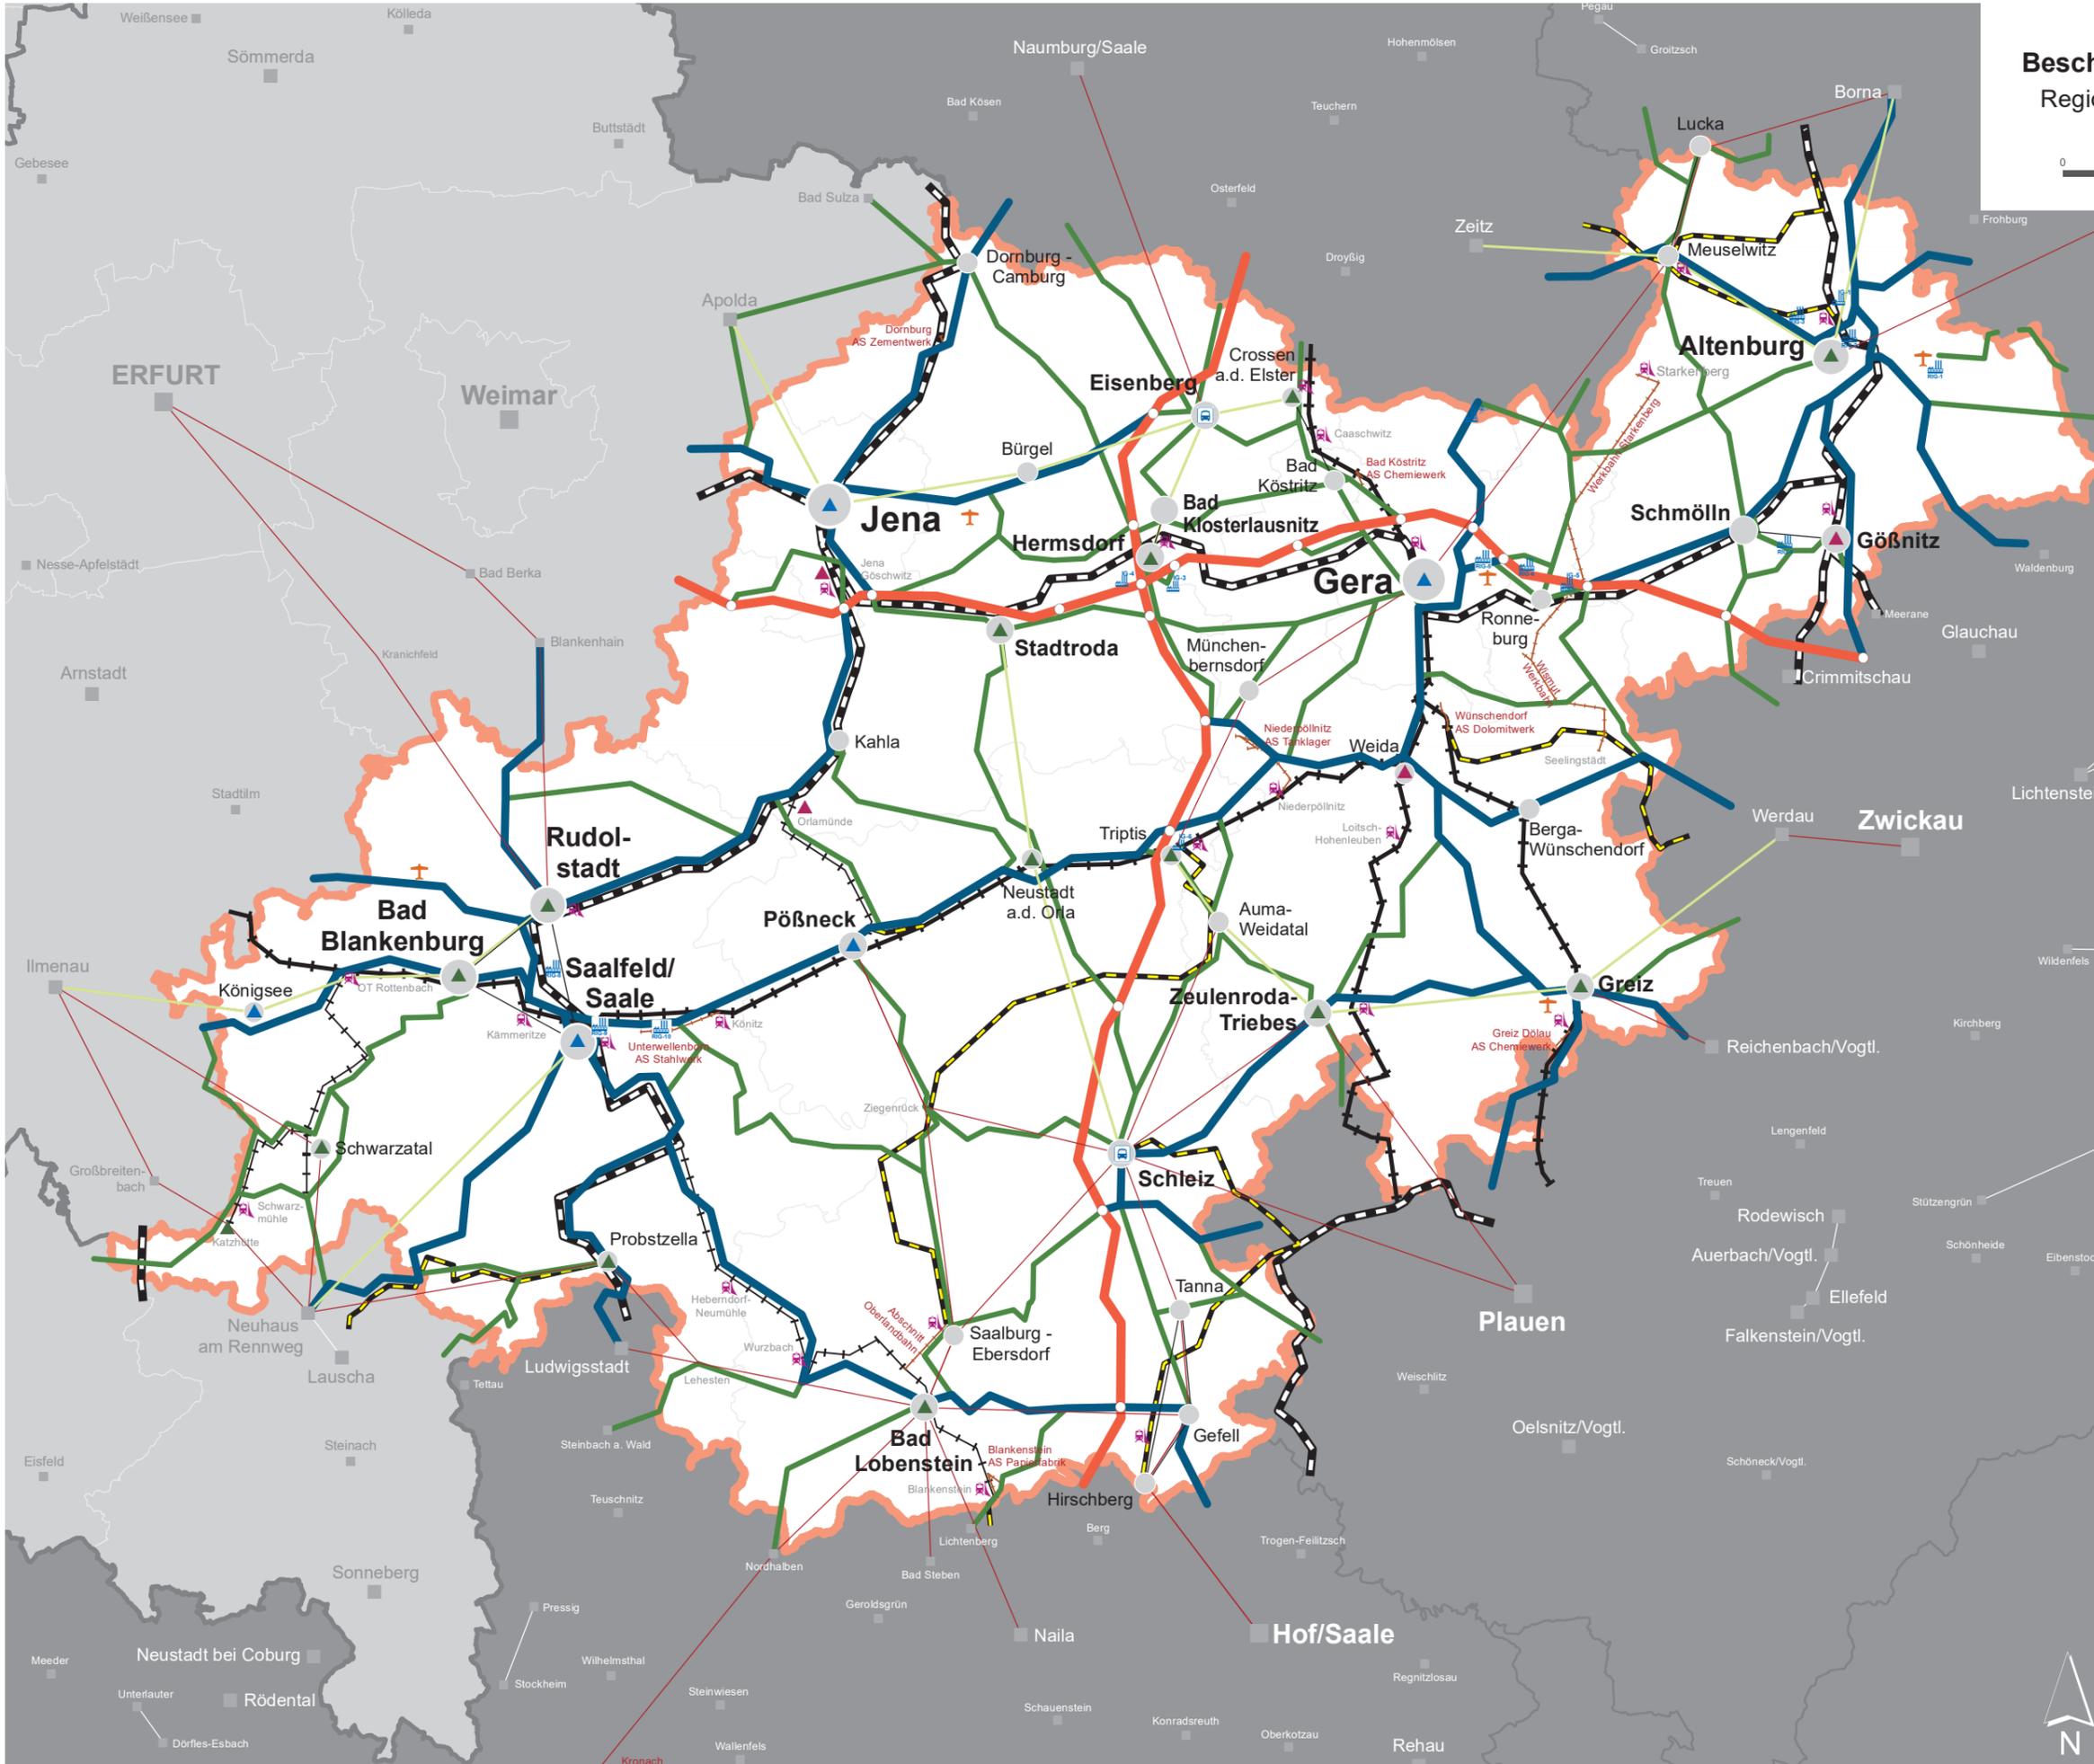

- Schiennetz / Netz des öffentlichen Verkehrs**
- Verbindung Schienenpersonenfernverkehr (G 3-1)
 - Verbindung schneller Schienenpersonennahverkehr (G 3-5)
 - Verbindung Schienenpersonennahverkehr (G 3-6)
 - Trassensicherung Schienenverbindung (Z 3-1)
 - Verbindung Schienengüterverkehr (G 3-10)
 - Standort Güterverladestelle (G 3-9)
 - Reg. bedeutsame Achse des StPNV (G 3-17) gefördert durch StPNV-Finanzierungsrichtlinie (grün)
- Verknüpfungspunkte**
- Vorbehalt Fernbusverkehr / Verknüpfungspunkt Fernbus-Bus (G 3-16)
 - Bahn-Bahn (G 3-18)
 - Bahn-Bus (G 3-18)
 - Bahn-Bahn & Bahn-(Fern-)Bus (G 3-18)
- Straßennetz**
- Bundesautobahnen (G 3-11)
 - Bundesstraßenverbindung (G 3-12)
 - Reg. bedeutsame Landesstraßenverbindung (G 3-13)
 - Anschlussstelle
- Luftverkehr**
- Reg. bedeutsamer Luftverkehrsstandort (G 3-24)
- Flächenvorsorge Industrie und Gewerbe**
- VG Großflächige Industriean siedlung (Z 2-3) (symbolhafte Wiedergabe gem. RNK)
 - VG Reg. bedeutsame Industrie- & Gewerbean siedlung (Z 2-4) (symbolhafte Wiedergabe gem. RNK)
- Zentrale Orte** (nachrichtliche Wiedergabe LEP)
- Oberzentrum
 - Mittelzentrum mit Teilfunktion eines Oberzentrums
 - Mittelzentrum
 - Grundzentrum (gemäß Z 1-1)
 - Funktionsteiliger Zentraler Ort
 - Zentrale Orte in benachbarten Planungsregionen (nachrichtliche Wiedergabe)
 - Funktionsteilung benachbarte Planungsregionen
- Gebietsgrenzen**
- Landesgrenze
 - Planungsregion Ostthüringen
 - Planungsregion Thüringen benachbart
 - Kreisgrenzen Thüringen