

Sachlicher Teilplan „Windenergie und Sicherung des Kulturerbes“ Ostthüringen

Entwurf


für das Verfahren nach § 9 Abs. 2 ROG i. V. m. § 3 ThürLPIG

Plankarten (zeichnerische Festlegungen)

Festlegungskarten zur Sicherung des Kulturerbes

Beschluss Nr. PLV 12/06/25 vom 04.06.2025

(Stand: 04.06.2025)

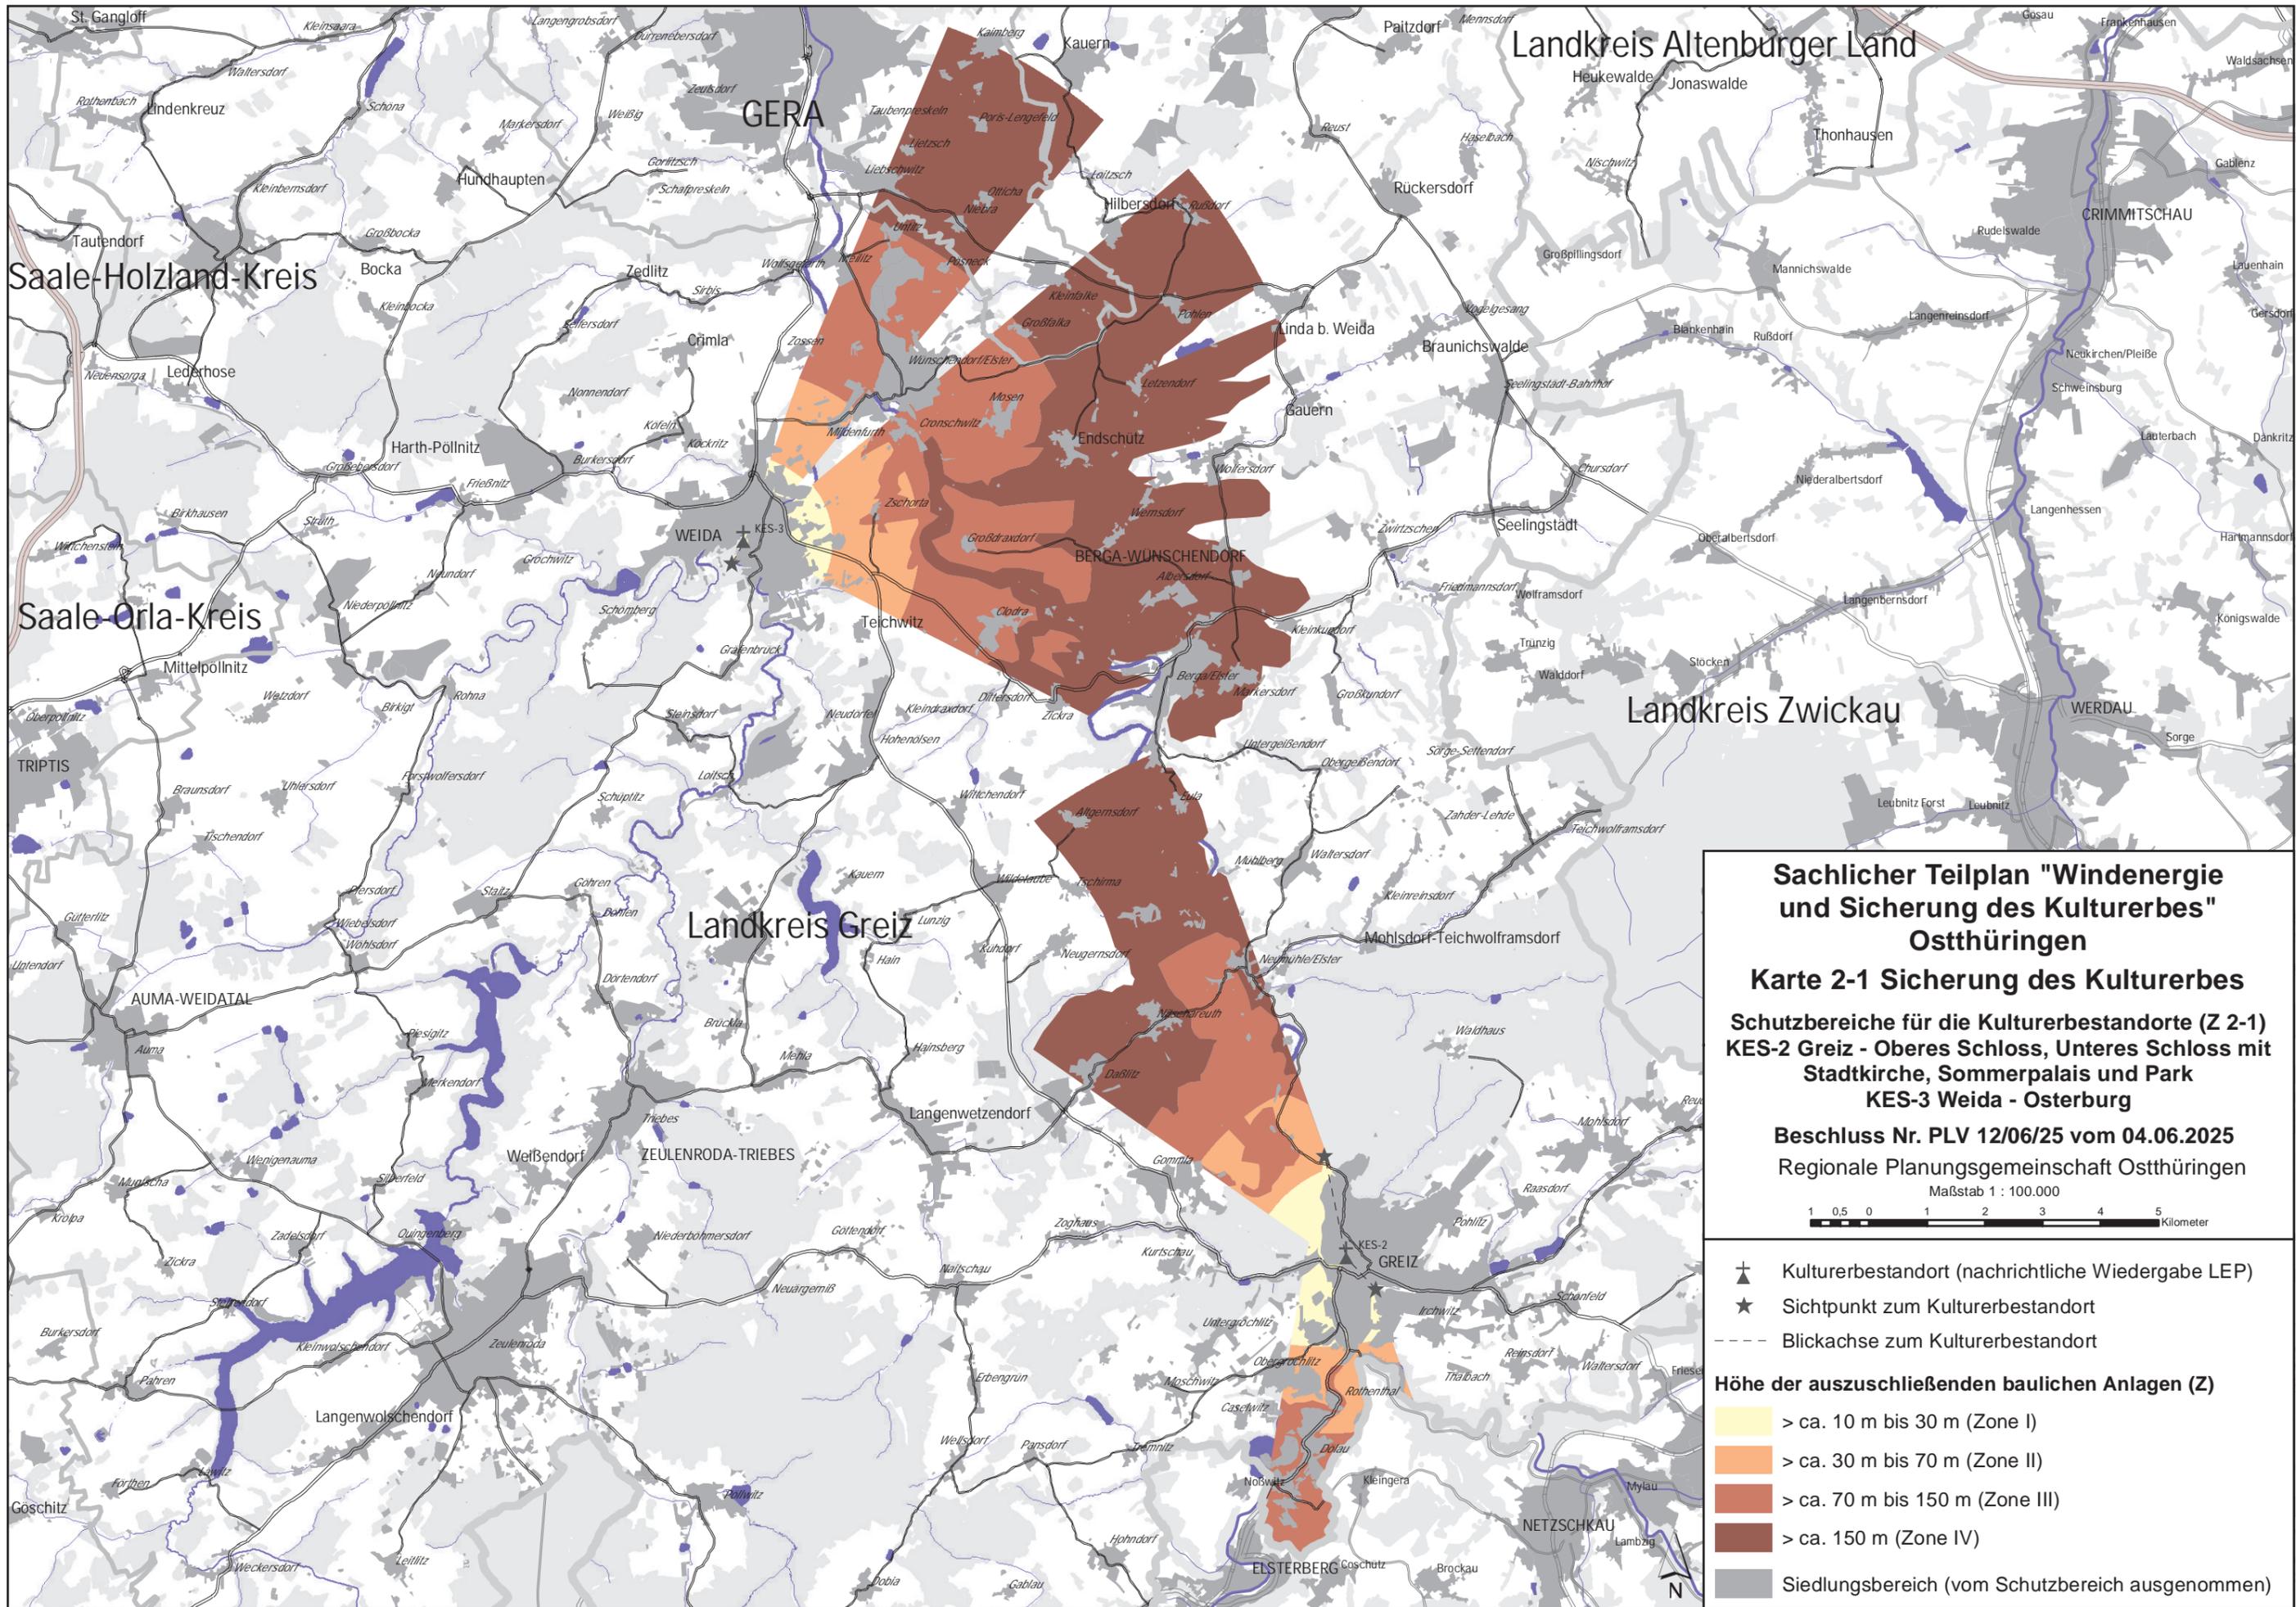

Sachlicher Teilplan "Windenergie und Sicherung des Kulturerbes" Ostthüringen

Karte 2-1 Sicherung des Kulturerbes


Schutzbereiche für die Kulturerbestandorte (Z 2-1)
KES-2 Greiz - Oberes Schloss, Unteres Schloss mit Stadtkirche, Sommerpalais und Park
KES-3 Weida - Osterburg

Beschluss Nr. PLV 12/06/25 vom 04.06.2025
 Regionale Planungsgemeinschaft Ostthüringen

Maßstab 1 : 100.000
 1 0,5 0 1 2 3 4 5 Kilometer

- ▲ Kulturerbestandort (nachrichtliche Wiedergabe LEP)
- ★ Sichtpunkt zum Kulturerbestandort
- Blickachse zum Kulturerbestandort

- Höhe der auszuschließenden baulichen Anlagen (Z)**
- > ca. 10 m bis 30 m (Zone I)
 - > ca. 30 m bis 70 m (Zone II)
 - > ca. 70 m bis 150 m (Zone III)
 - > ca. 150 m (Zone IV)
 - Siedlungsbereich (vom Schutzbereich ausgenommen)

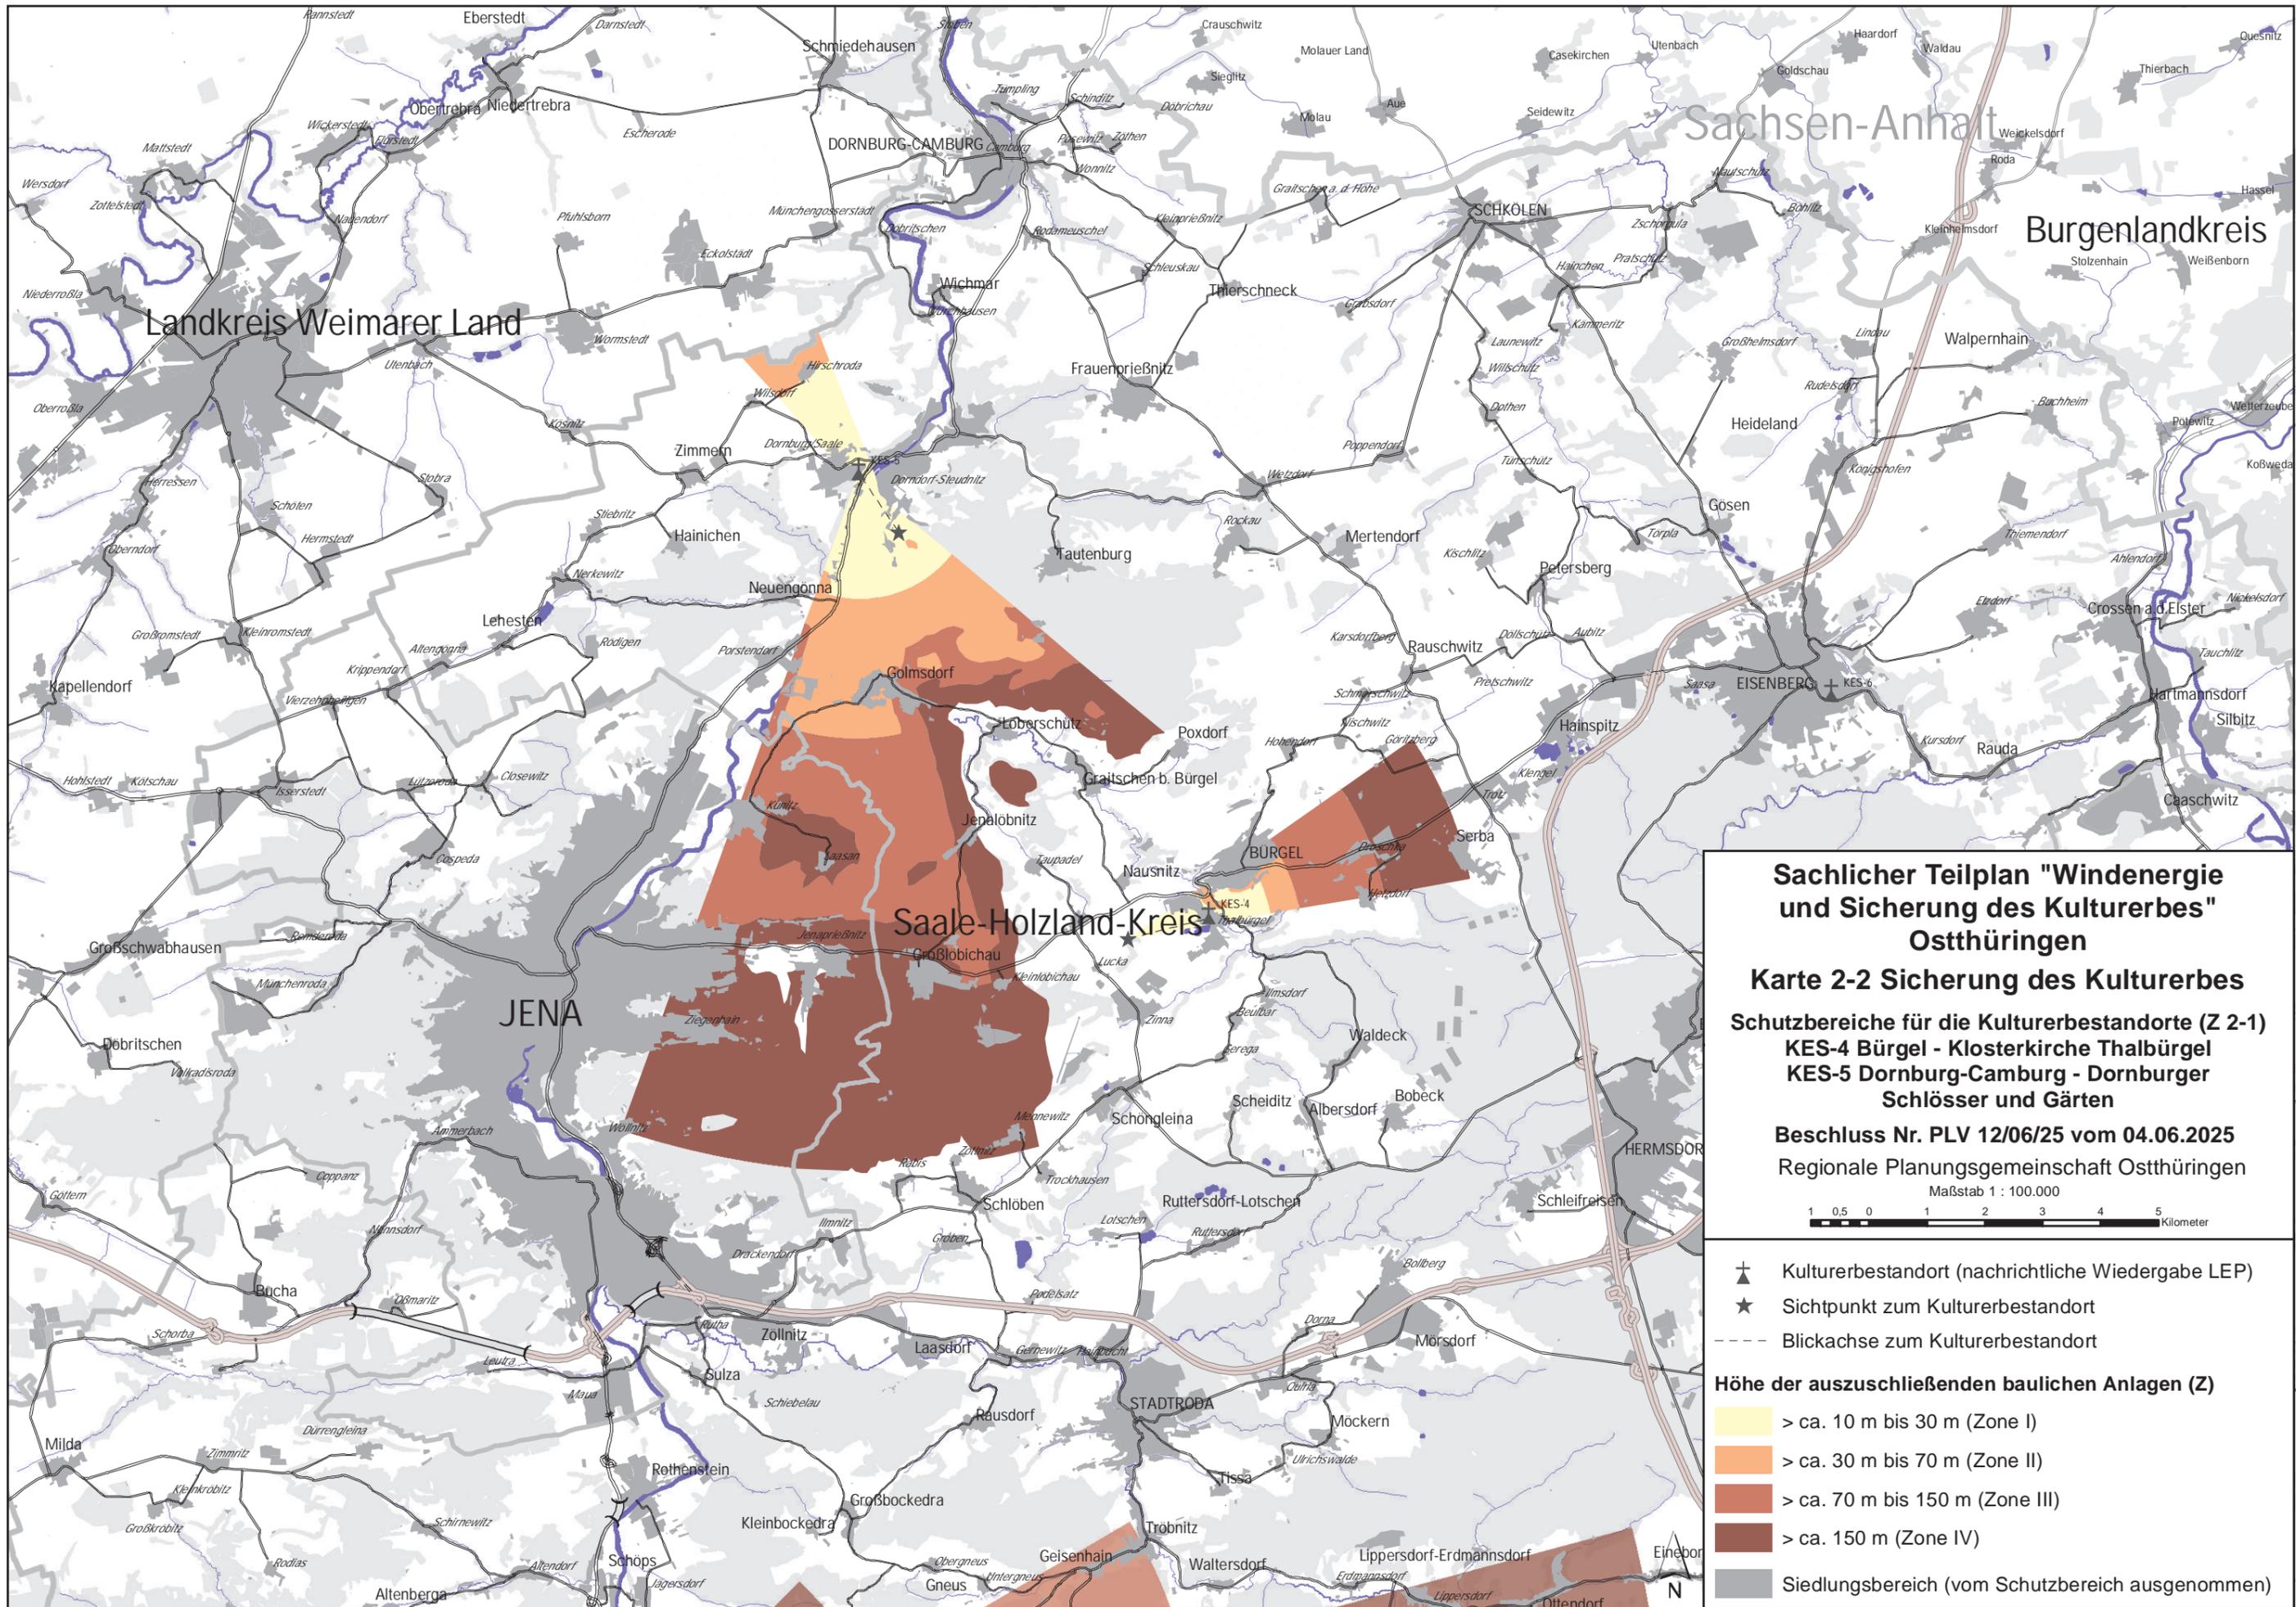

Sachlicher Teilplan "Windenergie und Sicherung des Kulturerbes" Ostthüringen

Karte 2-2 Sicherung des Kulturerbes


Schutzbereiche für die Kulturerbestandorte (Z 2-1)
KES-4 Bürgel - Klosterkirche Thalbürgel
KES-5 Dornburg-Camburg - Dornburger Schlösser und Gärten

Beschluss Nr. PLV 12/06/25 vom 04.06.2025
 Regionale Planungsgemeinschaft Ostthüringen

Maßstab 1 : 100.000
 1 0,5 0 1 2 3 4 5 Kilometer

- ▲ Kulturerbestandort (nachrichtliche Wiedergabe LEP)
- ★ Sichtpunkt zum Kulturerbestandort
- Blickachse zum Kulturerbestandort

- Höhe der auszuschließenden baulichen Anlagen (Z)**
- > ca. 10 m bis 30 m (Zone I)
 - > ca. 30 m bis 70 m (Zone II)
 - > ca. 70 m bis 150 m (Zone III)
 - > ca. 150 m (Zone IV)
 - Siedlungsbereich (vom Schutzbereich ausgenommen)

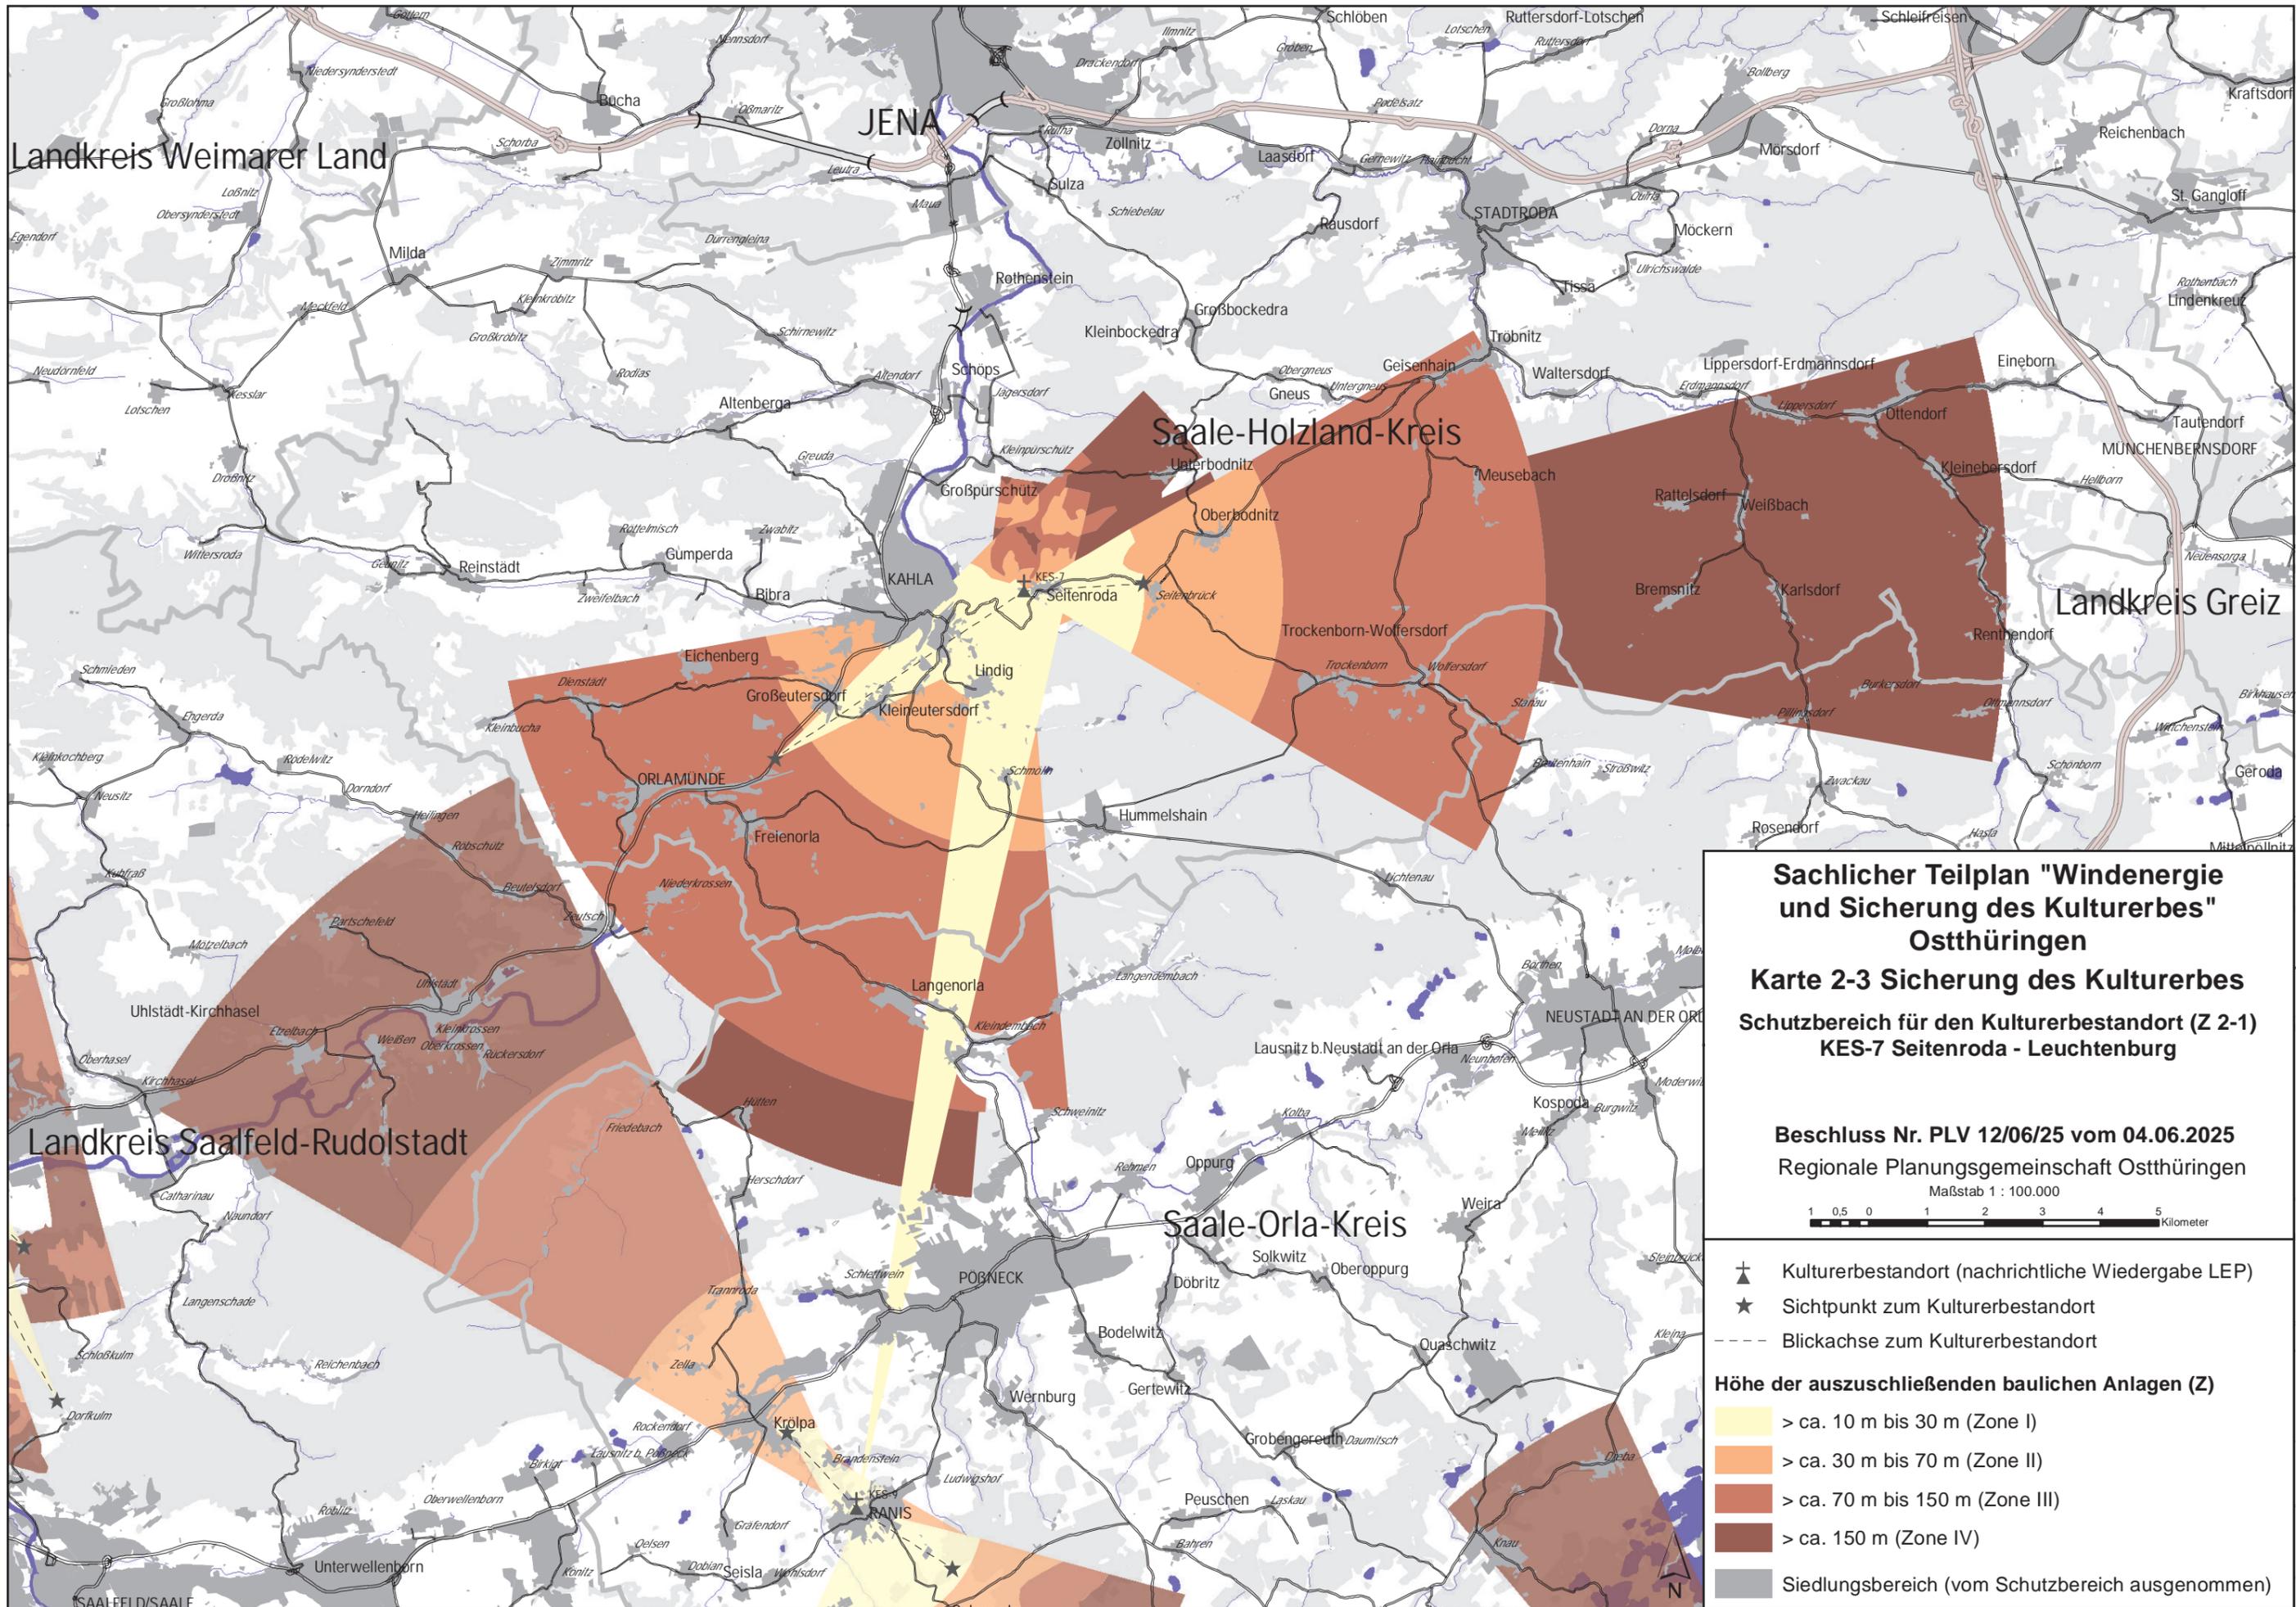

Sachlicher Teilplan "Windenergie und Sicherung des Kulturerbes" Ostthüringen

Karte 2-3 Sicherung des Kulturerbes

Schutzbereich für den Kulturerbestandort (Z 2-1) KES-7 Seitenroda - Leuchtenburg

Beschluss Nr. PLV 12/06/25 vom 04.06.2025
Regionale Planungsgemeinschaft Ostthüringen

Maßstab 1 : 100.000


1 0,5 0 1 2 3 4 5 Kilometer

- ▲ Kulturerbestandort (nachrichtliche Wiedergabe LEP)
- ★ Sichtpunkt zum Kulturerbestandort
- Blickachse zum Kulturerbestandort

Höhe der auszuschließenden baulichen Anlagen (Z)

- > ca. 10 m bis 30 m (Zone I)
- > ca. 30 m bis 70 m (Zone II)
- > ca. 70 m bis 150 m (Zone III)
- > ca. 150 m (Zone IV)

■ Siedlungsbereich (vom Schutzbereich ausgenommen)

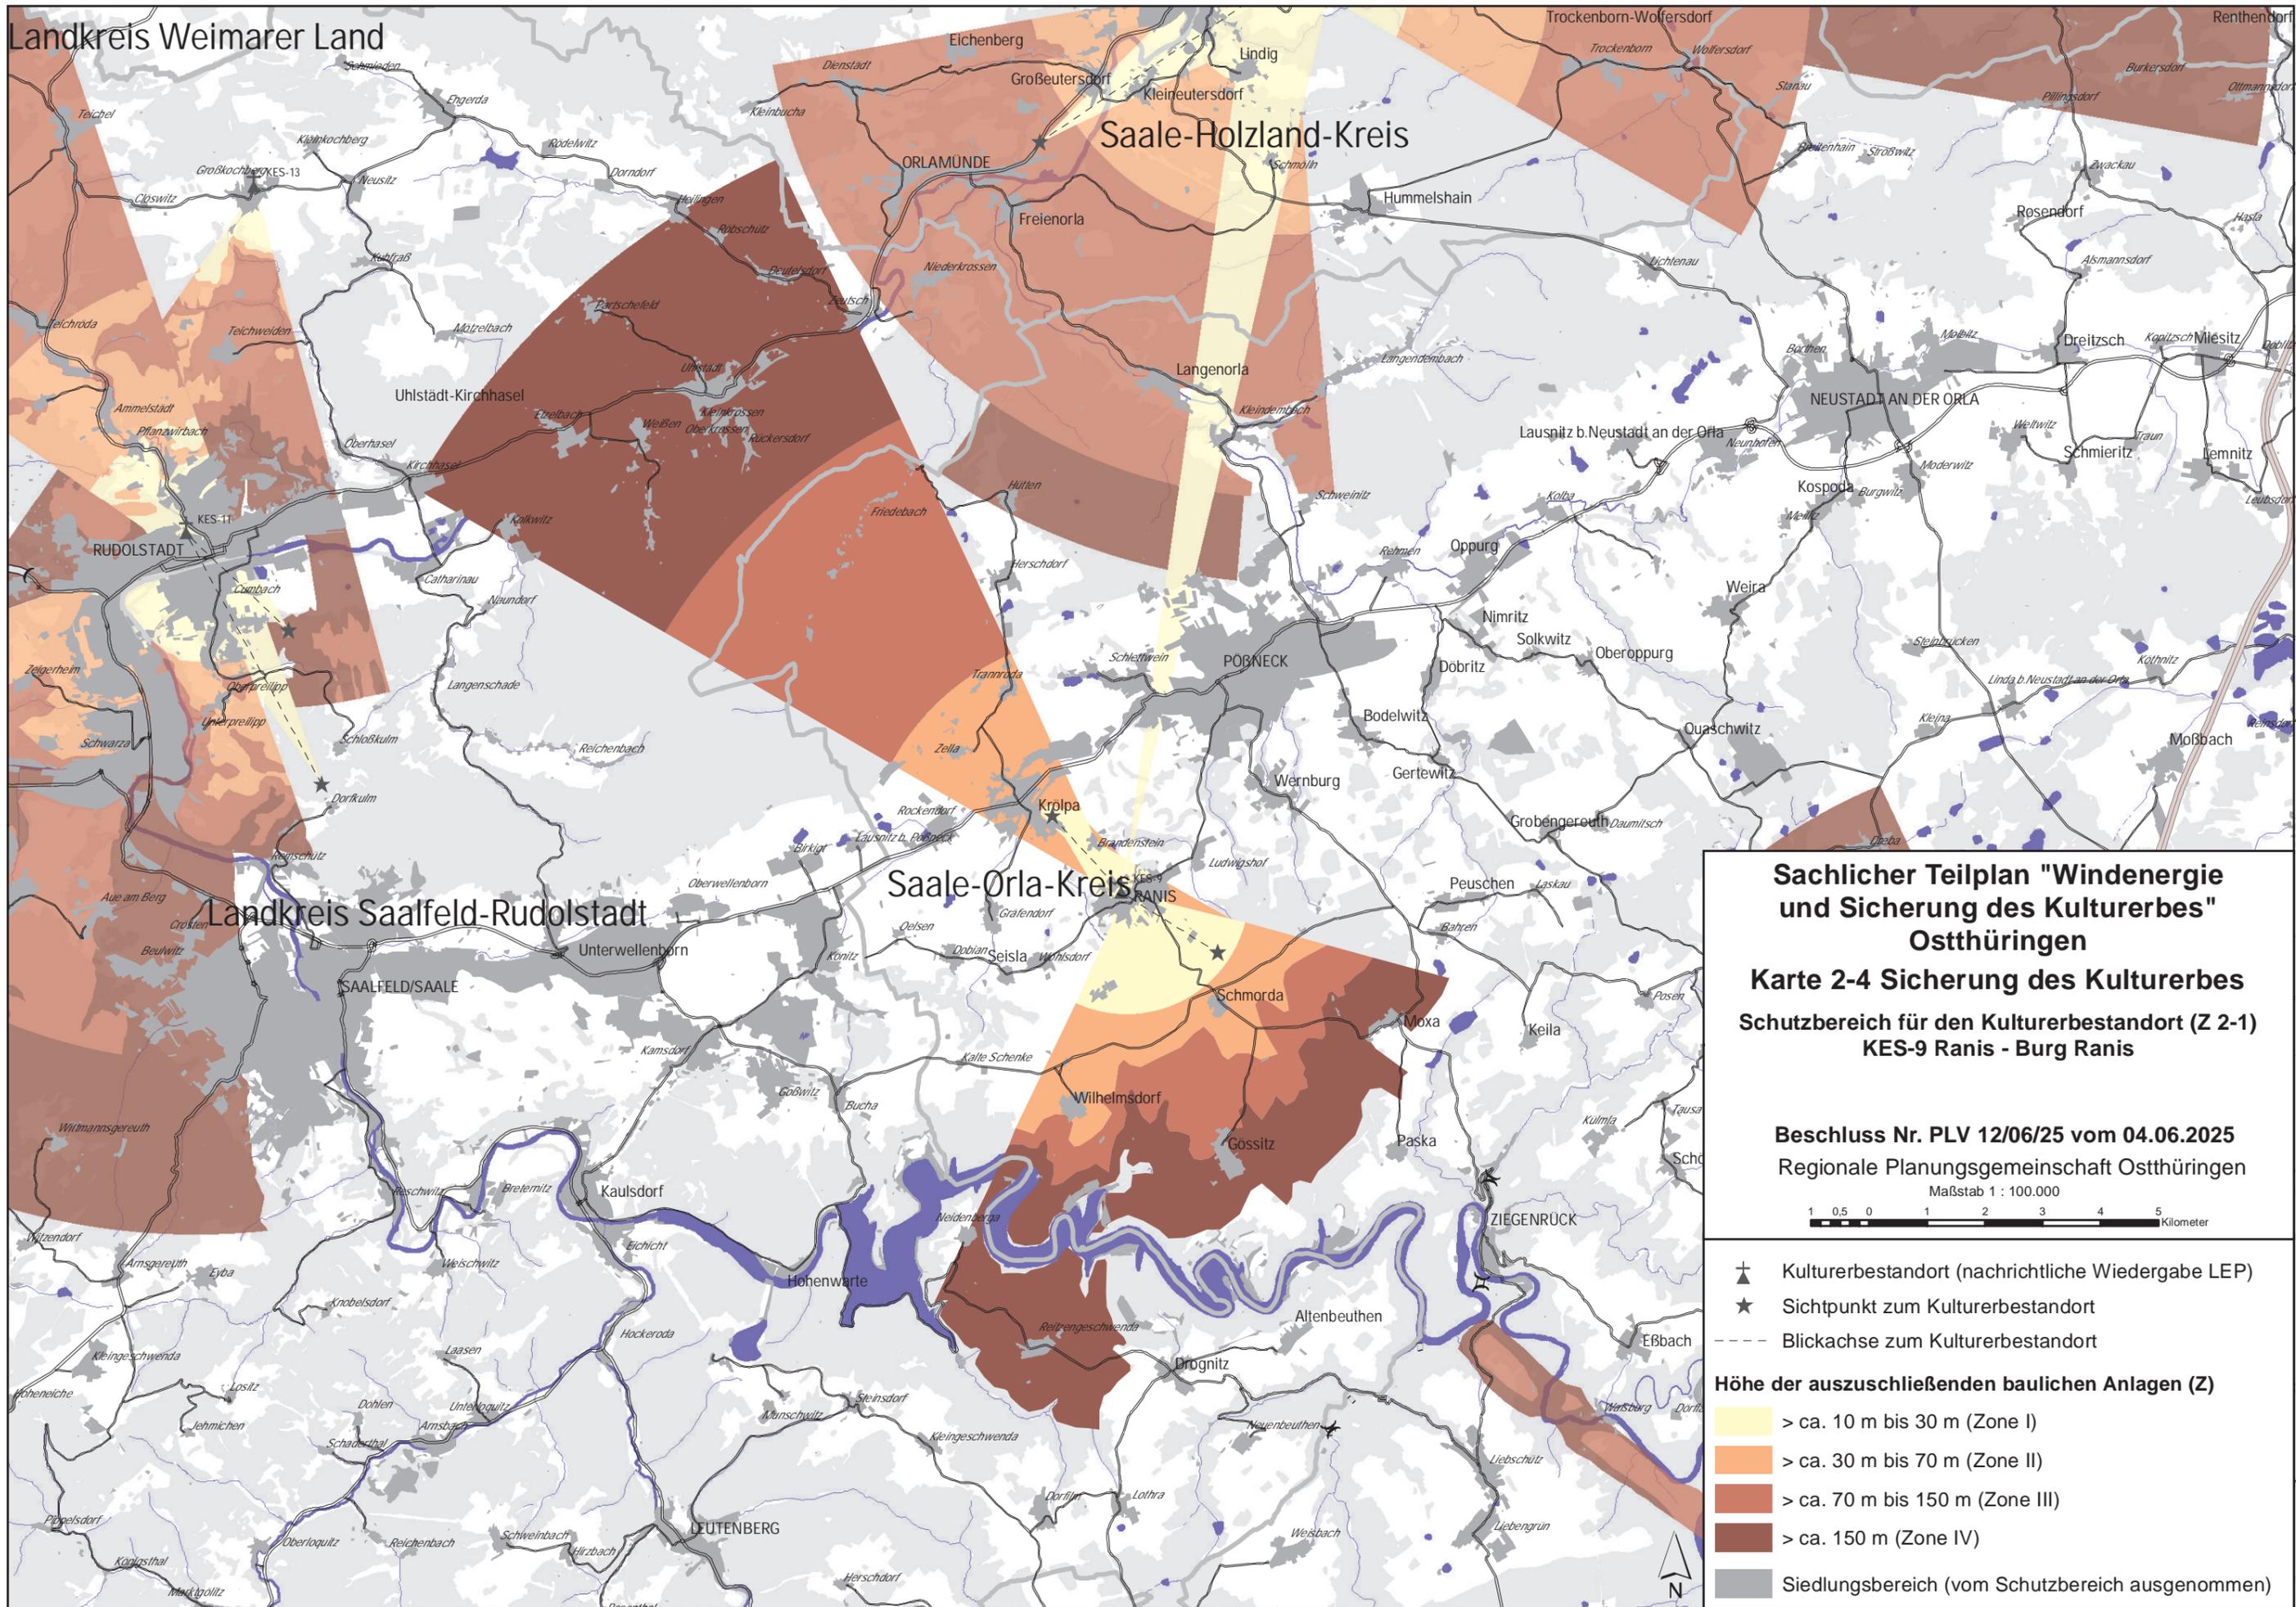

Sachlicher Teilplan "Windenergie und Sicherung des Kulturerbes" Ostthüringen

Karte 2-4 Sicherung des Kulturerbes

Schutzbereich für den Kulturerbestandort (Z 2-1) KES-9 Ranis - Burg Ranis

Beschluss Nr. PLV 12/06/25 vom 04.06.2025
 Regionale Planungsgemeinschaft Ostthüringen


Maßstab 1 : 100.000

1 0,5 0 1 2 3 4 5 Kilometer

- ▲ Kulturerbestandort (nachrichtliche Wiedergabe LEP)
- ★ Sichtpunkt zum Kulturerbestandort
- Blickachse zum Kulturerbestandort

Höhe der auszuschließenden baulichen Anlagen (Z)

- > ca. 10 m bis 30 m (Zone I)
- > ca. 30 m bis 70 m (Zone II)
- > ca. 70 m bis 150 m (Zone III)
- > ca. 150 m (Zone IV)
- Siedlungsbereich (vom Schutzbereich ausgenommen)

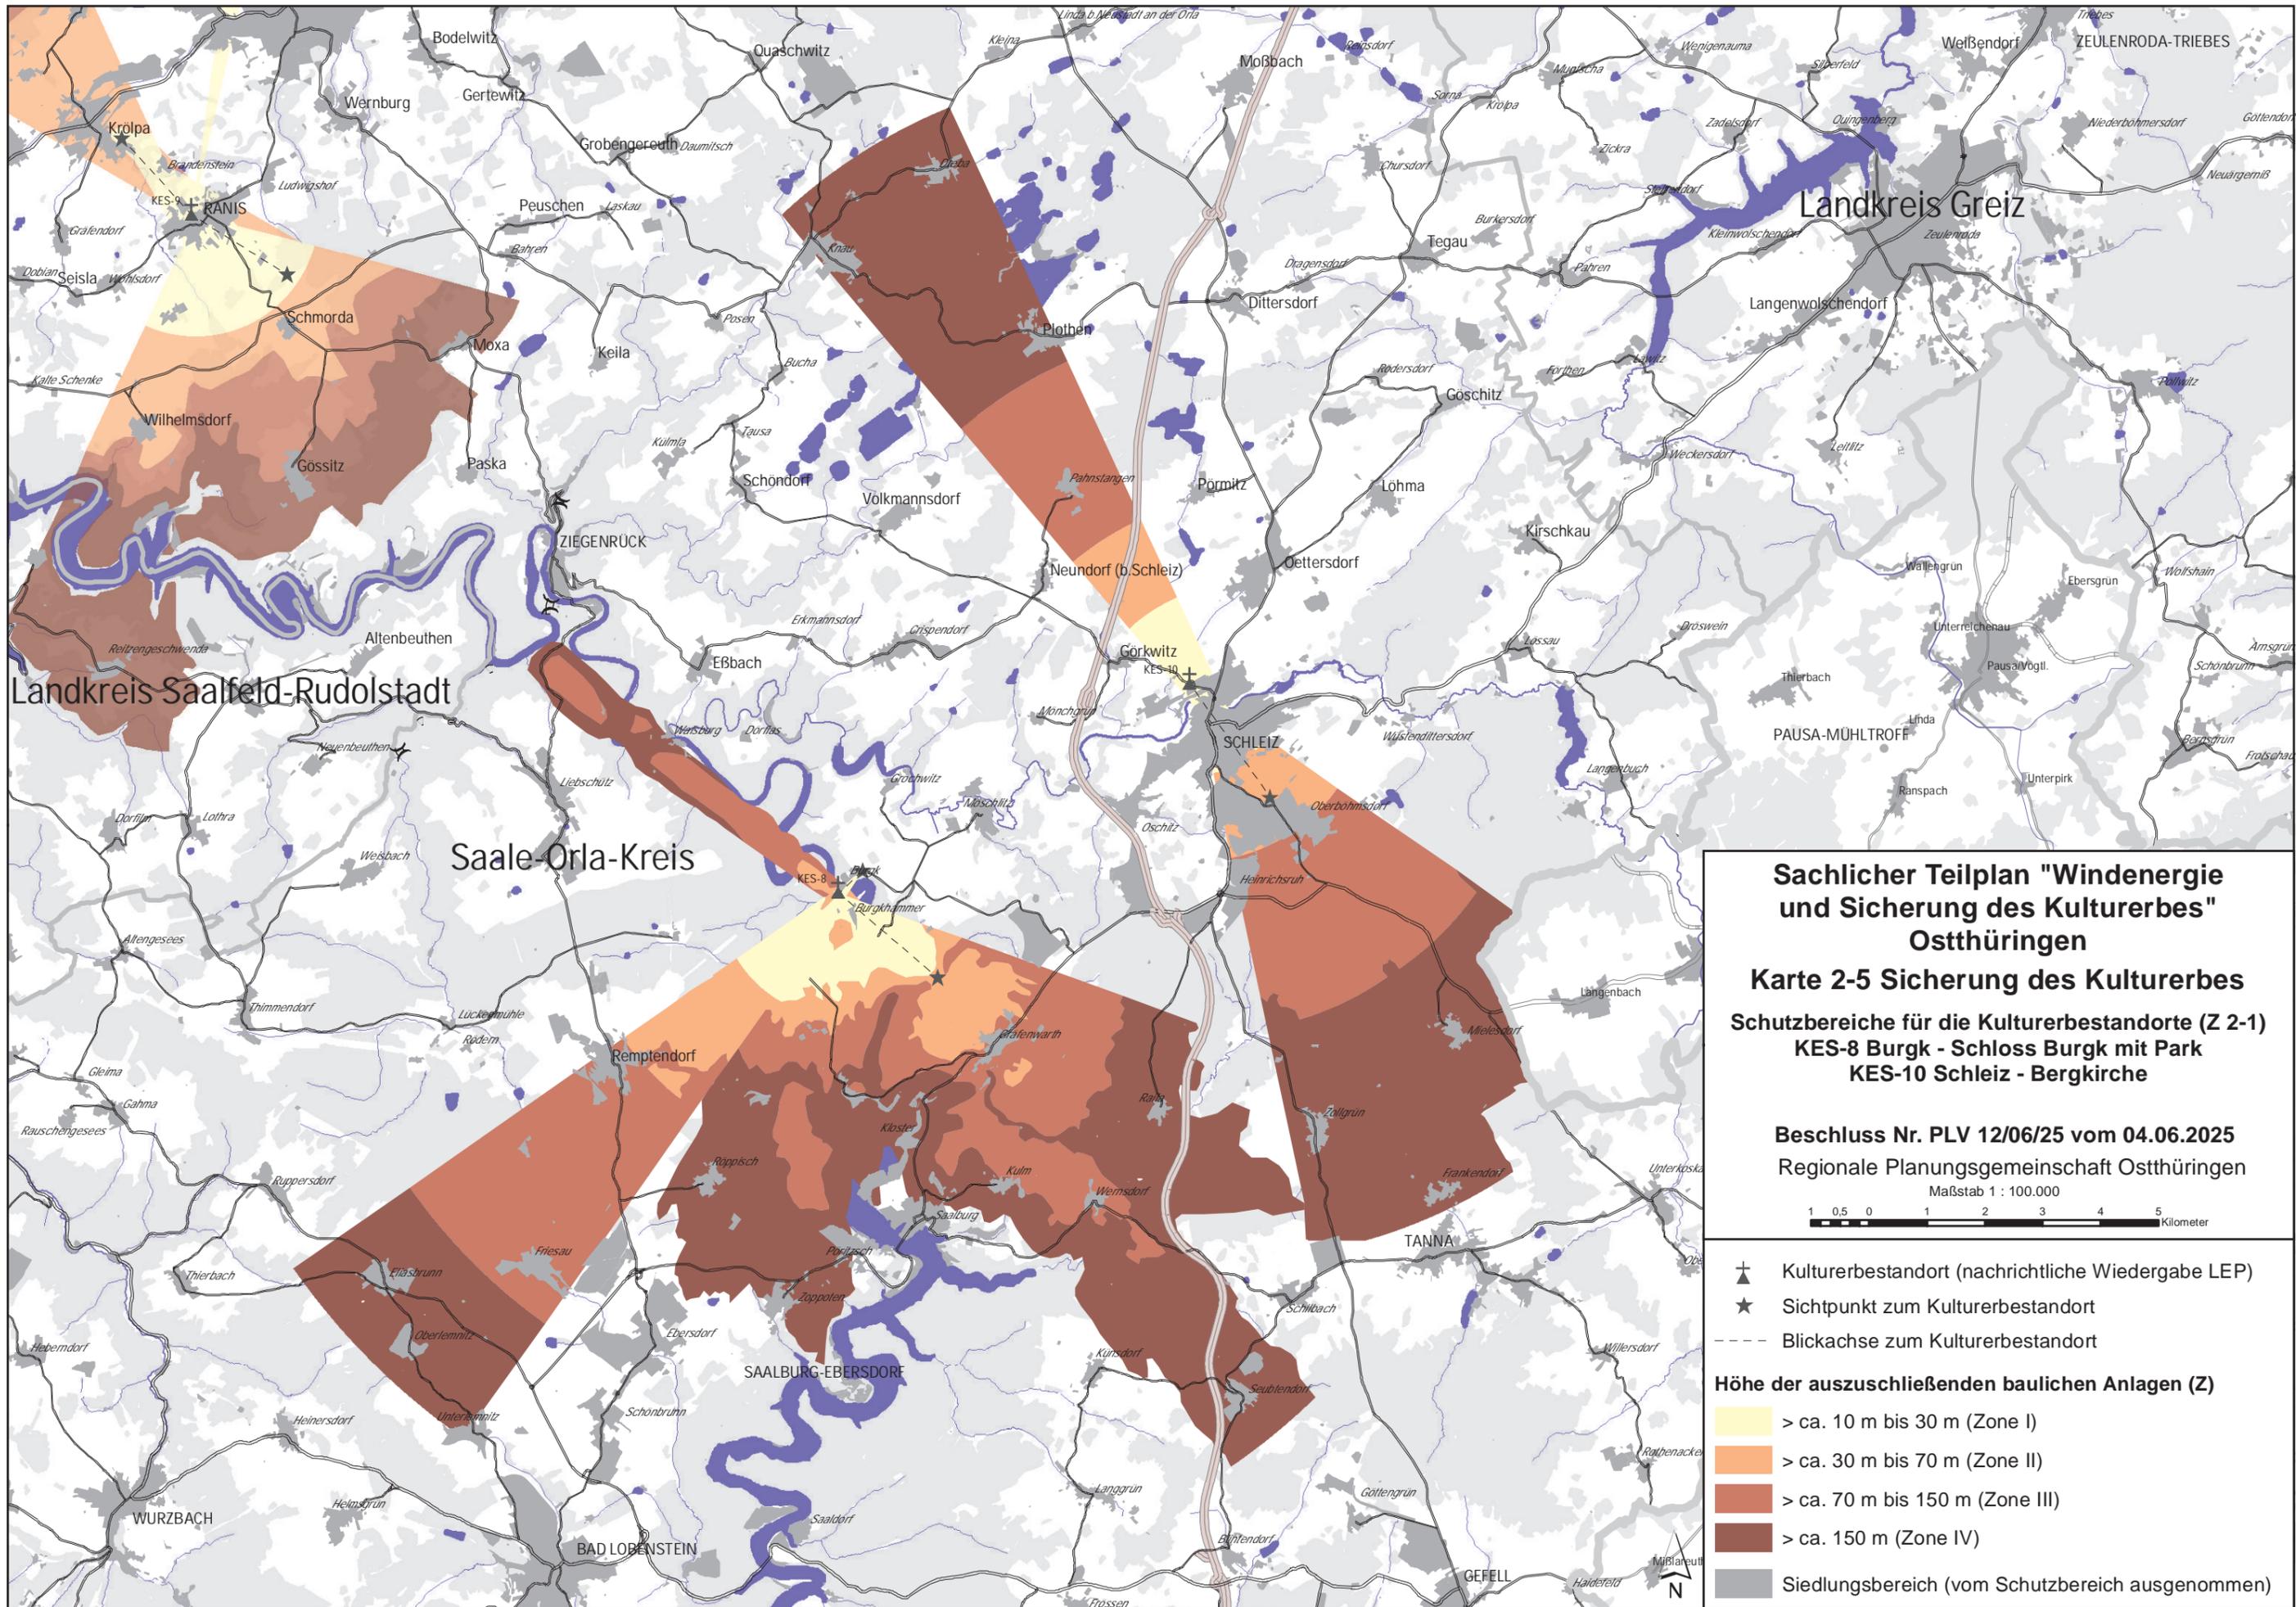


Sachlicher Teilplan "Windenergie und Sicherung des Kulturerbes" Ostthüringen

Karte 2-5 Sicherung des Kulturerbes
Schutzbereiche für die Kulturerbestandorte (Z 2-1)
KES-8 Burgk - Schloss Burgk mit Park
KES-10 Schleiz - Bergkirche

Beschluss Nr. PLV 12/06/25 vom 04.06.2025
 Regionale Planungsgemeinschaft Ostthüringen

Maßstab 1 : 100.000
 1 0,5 0 1 2 3 4 5 Kilometer

- Kulturerbestandort (nachrichtliche Wiedergabe LEP)
- Sichtpunkt zum Kulturerbestandort
- Blickachse zum Kulturerbestandort
- Höhe der auszuschließenden baulichen Anlagen (Z)**
- > ca. 10 m bis 30 m (Zone I)
- > ca. 30 m bis 70 m (Zone II)
- > ca. 70 m bis 150 m (Zone III)
- > ca. 150 m (Zone IV)
- Siedlungsbereich (vom Schutzbereich ausgenommen)

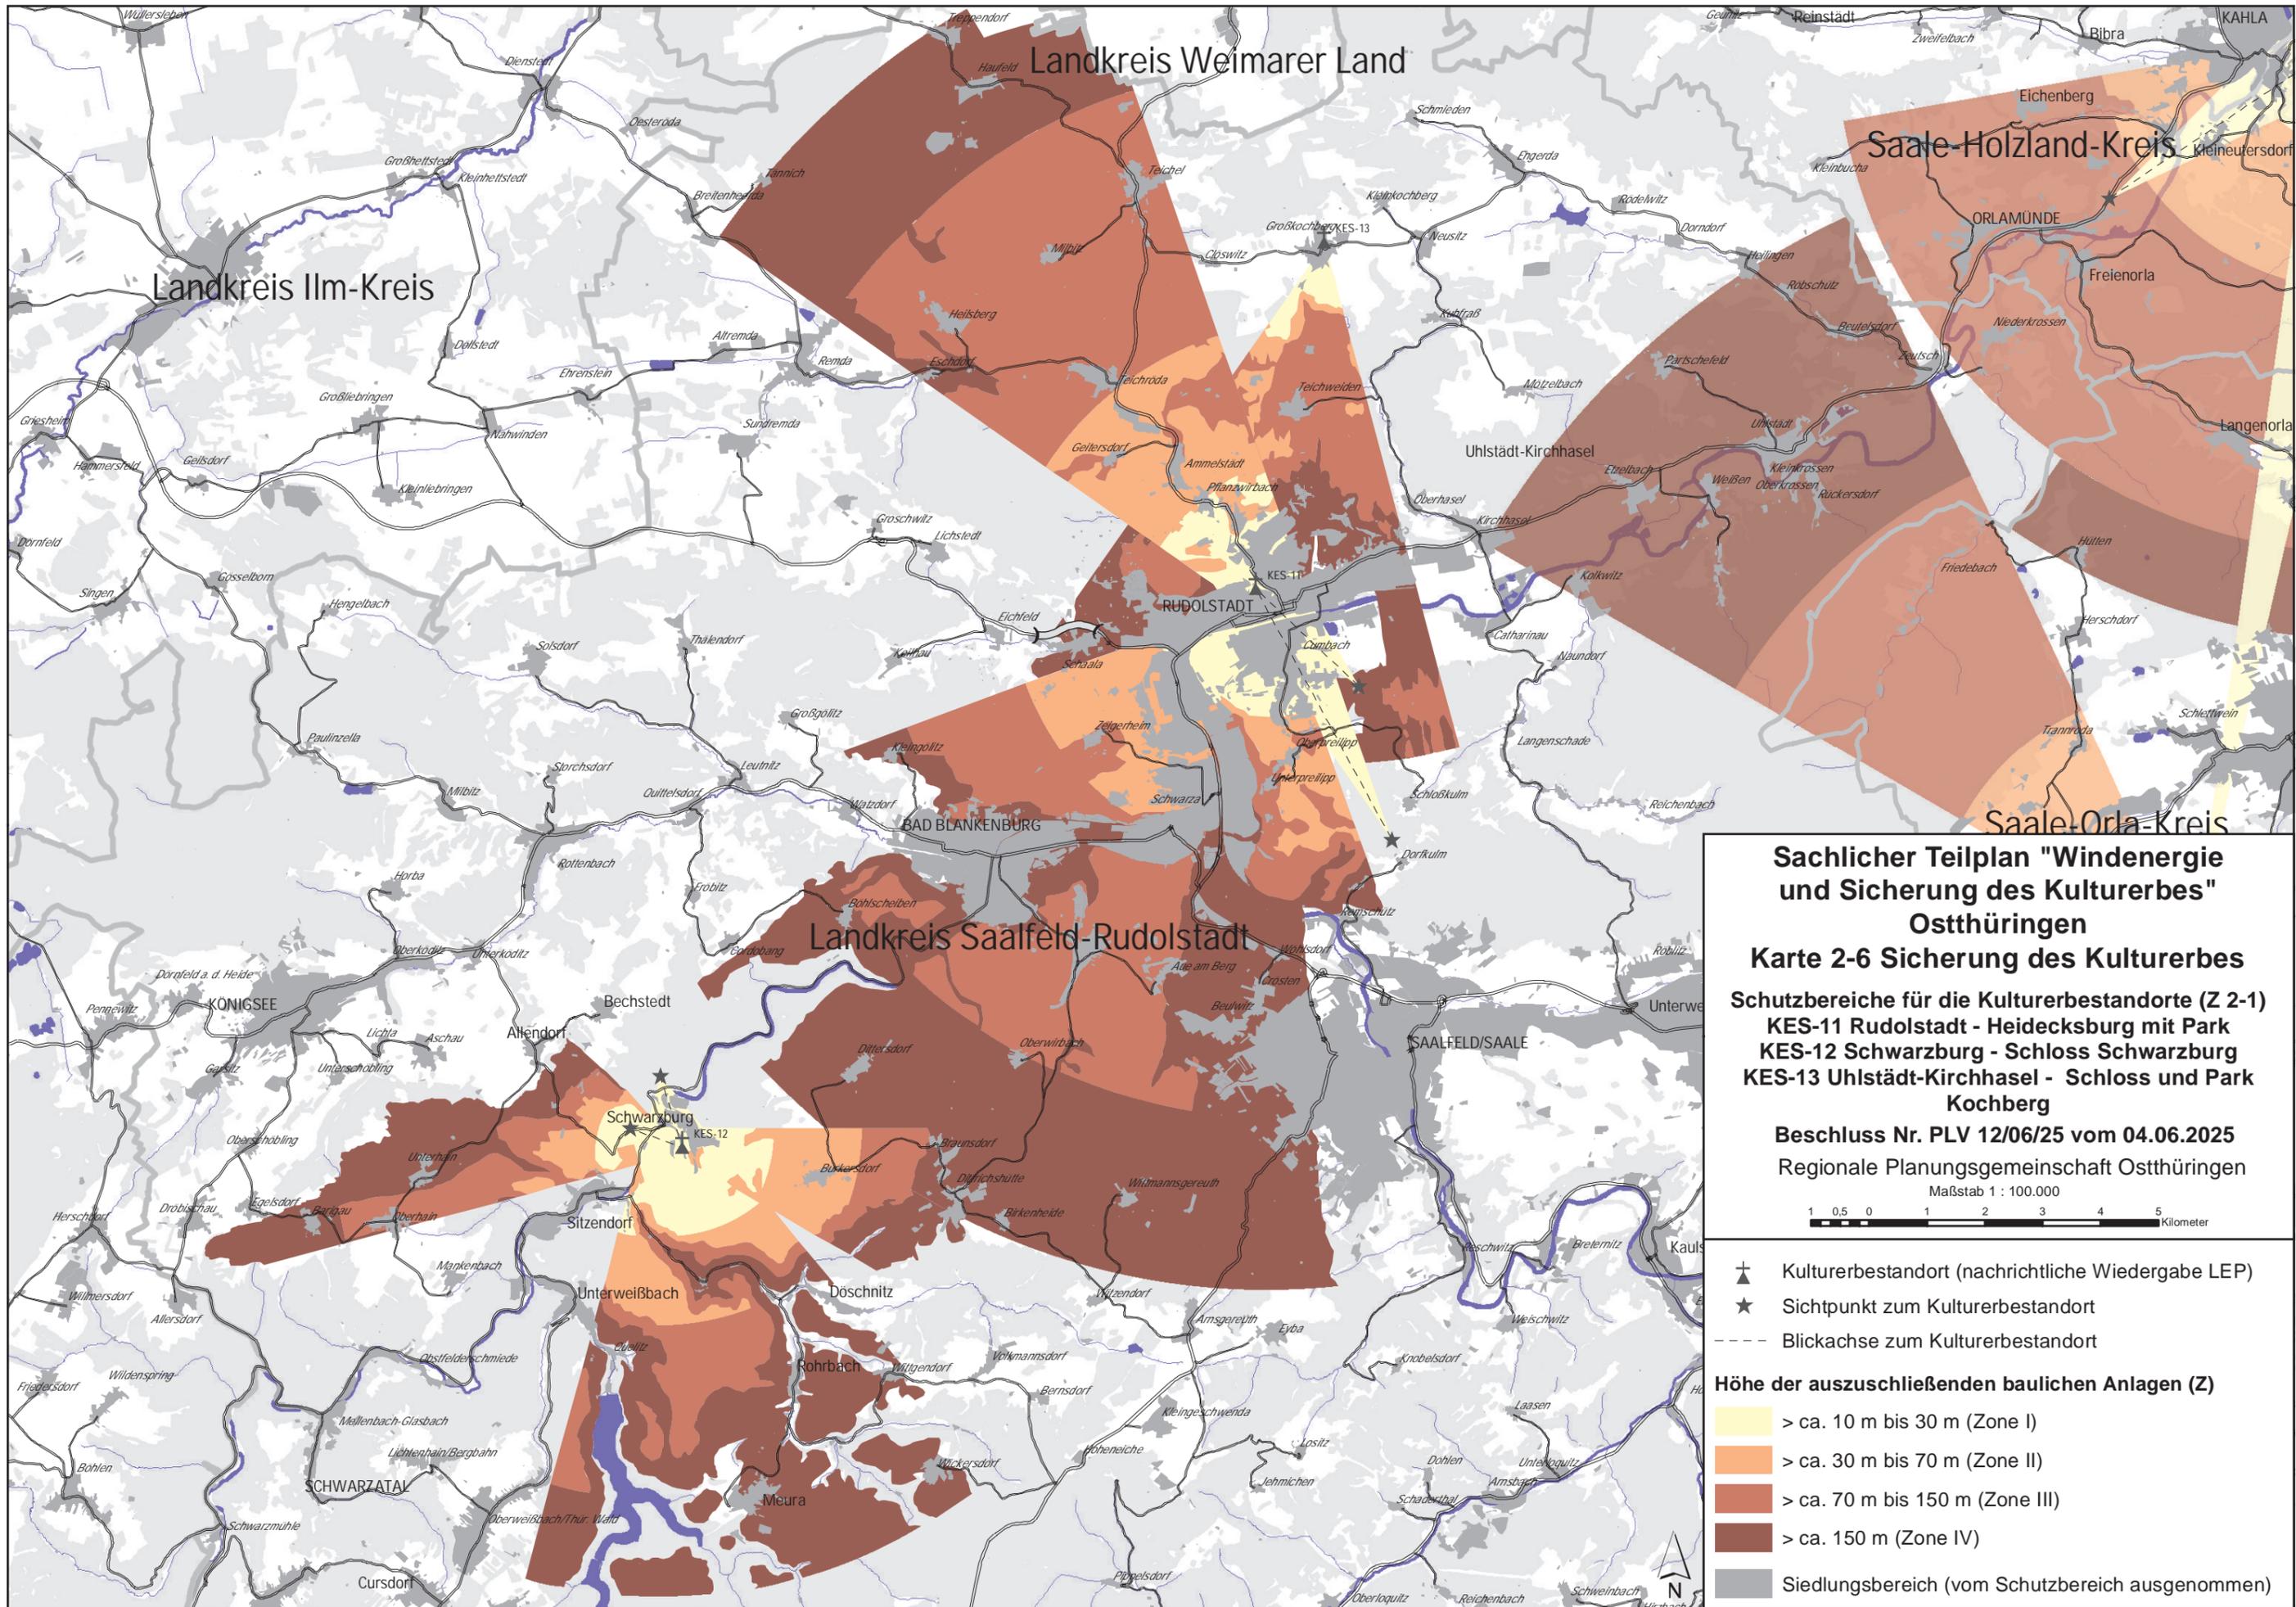

Sachlicher Teilplan "Windenergie und Sicherung des Kulturerbes" Ostthüringen
Karte 2-6 Sicherung des Kulturerbes
Schutzbereiche für die Kulturerbestandorte (Z 2-1)
KES-11 Rudolstadt - Heidecksburg mit Park
KES-12 Schwarzburg - Schloss Schwarzburg
KES-13 Uhlstädt-Kirchhasel - Schloss und Park Kochberg
Beschluss Nr. PLV 12/06/25 vom 04.06.2025
Regionale Planungsgemeinschaft Ostthüringen
 Maßstab 1 : 100.000
 1 0,5 0 1 2 3 4 5 Kilometer

- ▲ Kulturerbestandort (nachrichtliche Wiedergabe LEP)
 - ★ Sichtpunkt zum Kulturerbestandort
 - Blickachse zum Kulturerbestandort
- Höhe der auszuschließenden baulichen Anlagen (Z)**
- > ca. 10 m bis 30 m (Zone I)
 - > ca. 30 m bis 70 m (Zone II)
 - > ca. 70 m bis 150 m (Zone III)
 - > ca. 150 m (Zone IV)
 - Siedlungsbereich (vom Schutzbereich ausgenommen)