

# **Sachlicher Teilplan „Windenergie und Sicherung des Kulturerbes“ Ostthüringen**

## **Entwurf**

für das Verfahren nach § 9 Abs. 2 ROG i. V. m. § 3 ThürLPIG

## **Plankarten (zeichnerische Festlegungen)**

## **Festlegungskarten zur Sicherung des Kulturerbes**

Beschluss Nr. PLV 12/06/25 vom 04.06.2025

(Stand: 04.06.2025)

**Herausgeber/Bearbeitung:**

**Regionale Planungsgemeinschaft Ostthüringen**

**Regionale Planungsstelle Ostthüringen beim  
Thüringer Landesverwaltungsamt**

**Puschkinplatz 7**


**07545 Gera**


**Telefon: (03 61) 57 334 4410**

**Fax: (03 61) 57 334 4413**

**E-Mail: [regionalplanung-ost@tlvwa.thueringen.de](mailto:regionalplanung-ost@tlvwa.thueringen.de)**

**<https://regionalplanung.thueringen.de/ostthueringen>**

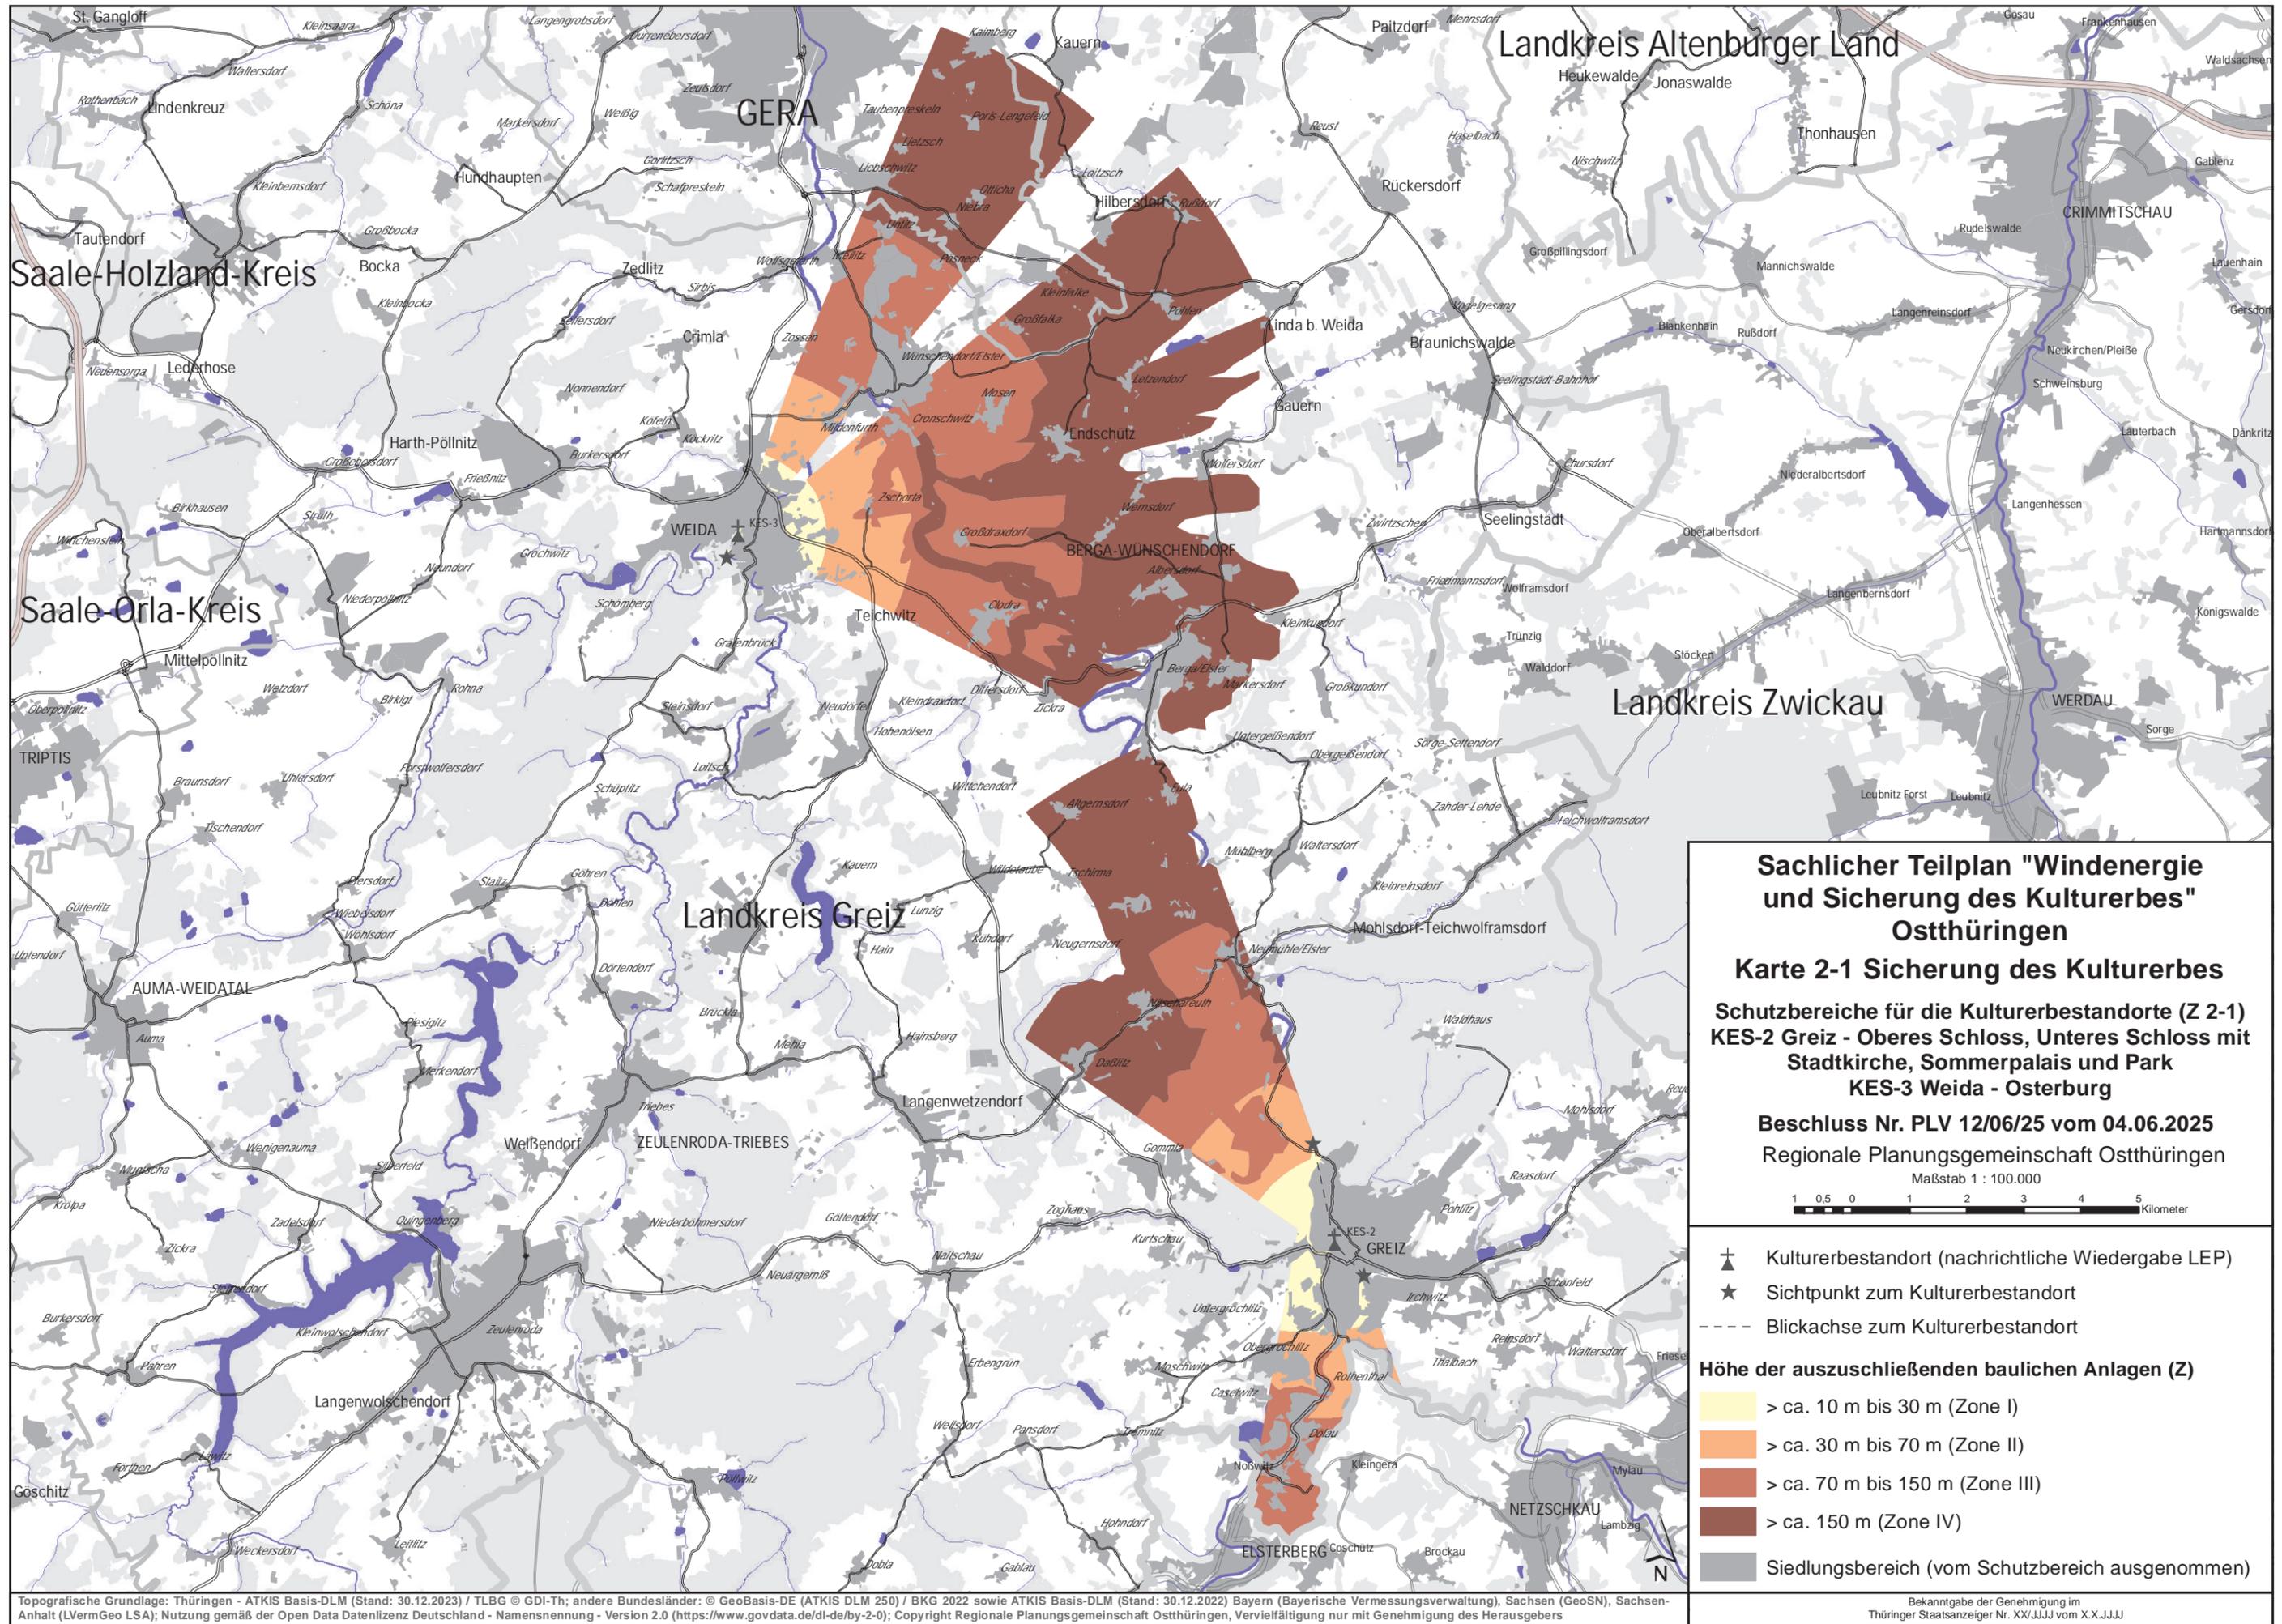

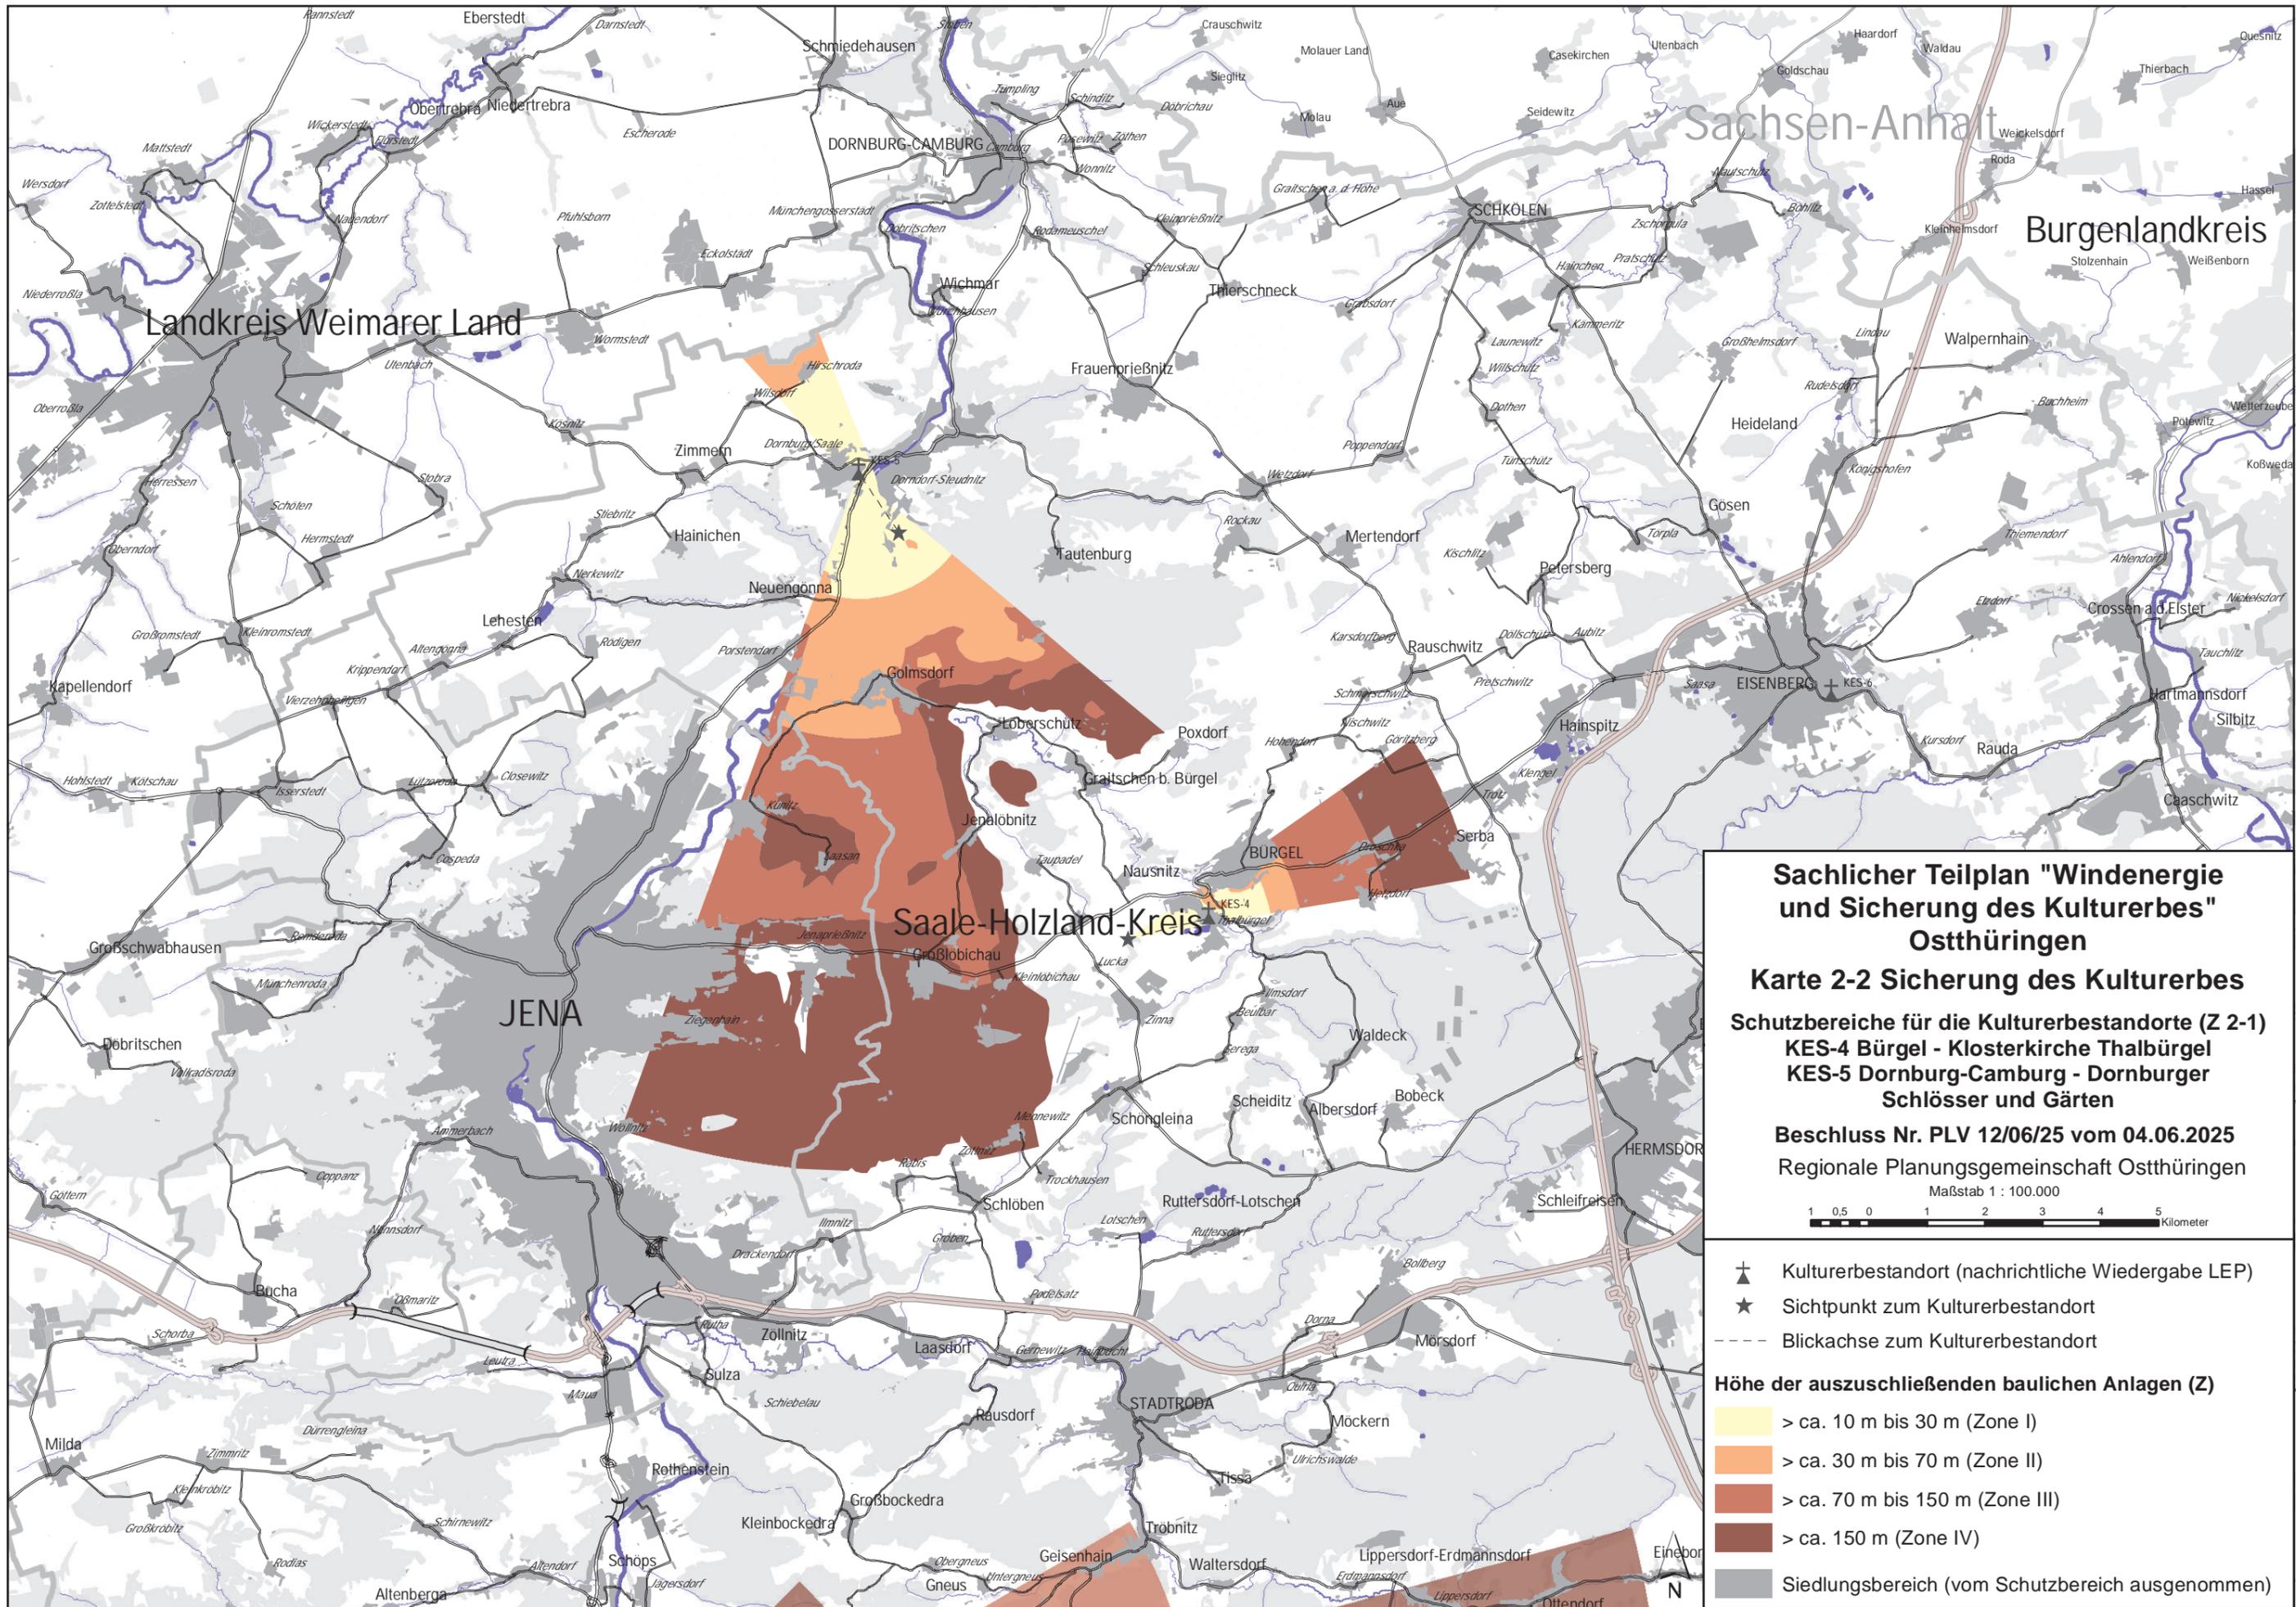

**Sachlicher Teilplan "Windenergie und Sicherung des Kulturerbes" Ostthüringen**

**Karte 2-2 Sicherung des Kulturerbes**


**Schutzbereiche für die Kulturerbestandorte (Z 2-1)**  
**KES-4 Bürgel - Klosterkirche Thalbürgel**  
**KES-5 Dornburg-Camburg - Dornburger Schlösser und Gärten**

**Beschluss Nr. PLV 12/06/25 vom 04.06.2025**  
 Regionale Planungsgemeinschaft Ostthüringen

Maßstab 1 : 100.000  
 1 0,5 0 1 2 3 4 5 Kilometer

- ▲ Kulturerbestandort (nachrichtliche Wiedergabe LEP)
- ★ Sichtpunkt zum Kulturerbestandort
- Blickachse zum Kulturerbestandort

- Höhe der auszuschließenden baulichen Anlagen (Z)**
- > ca. 10 m bis 30 m (Zone I)
  - > ca. 30 m bis 70 m (Zone II)
  - > ca. 70 m bis 150 m (Zone III)
  - > ca. 150 m (Zone IV)
  - Siedlungsbereich (vom Schutzbereich ausgenommen)

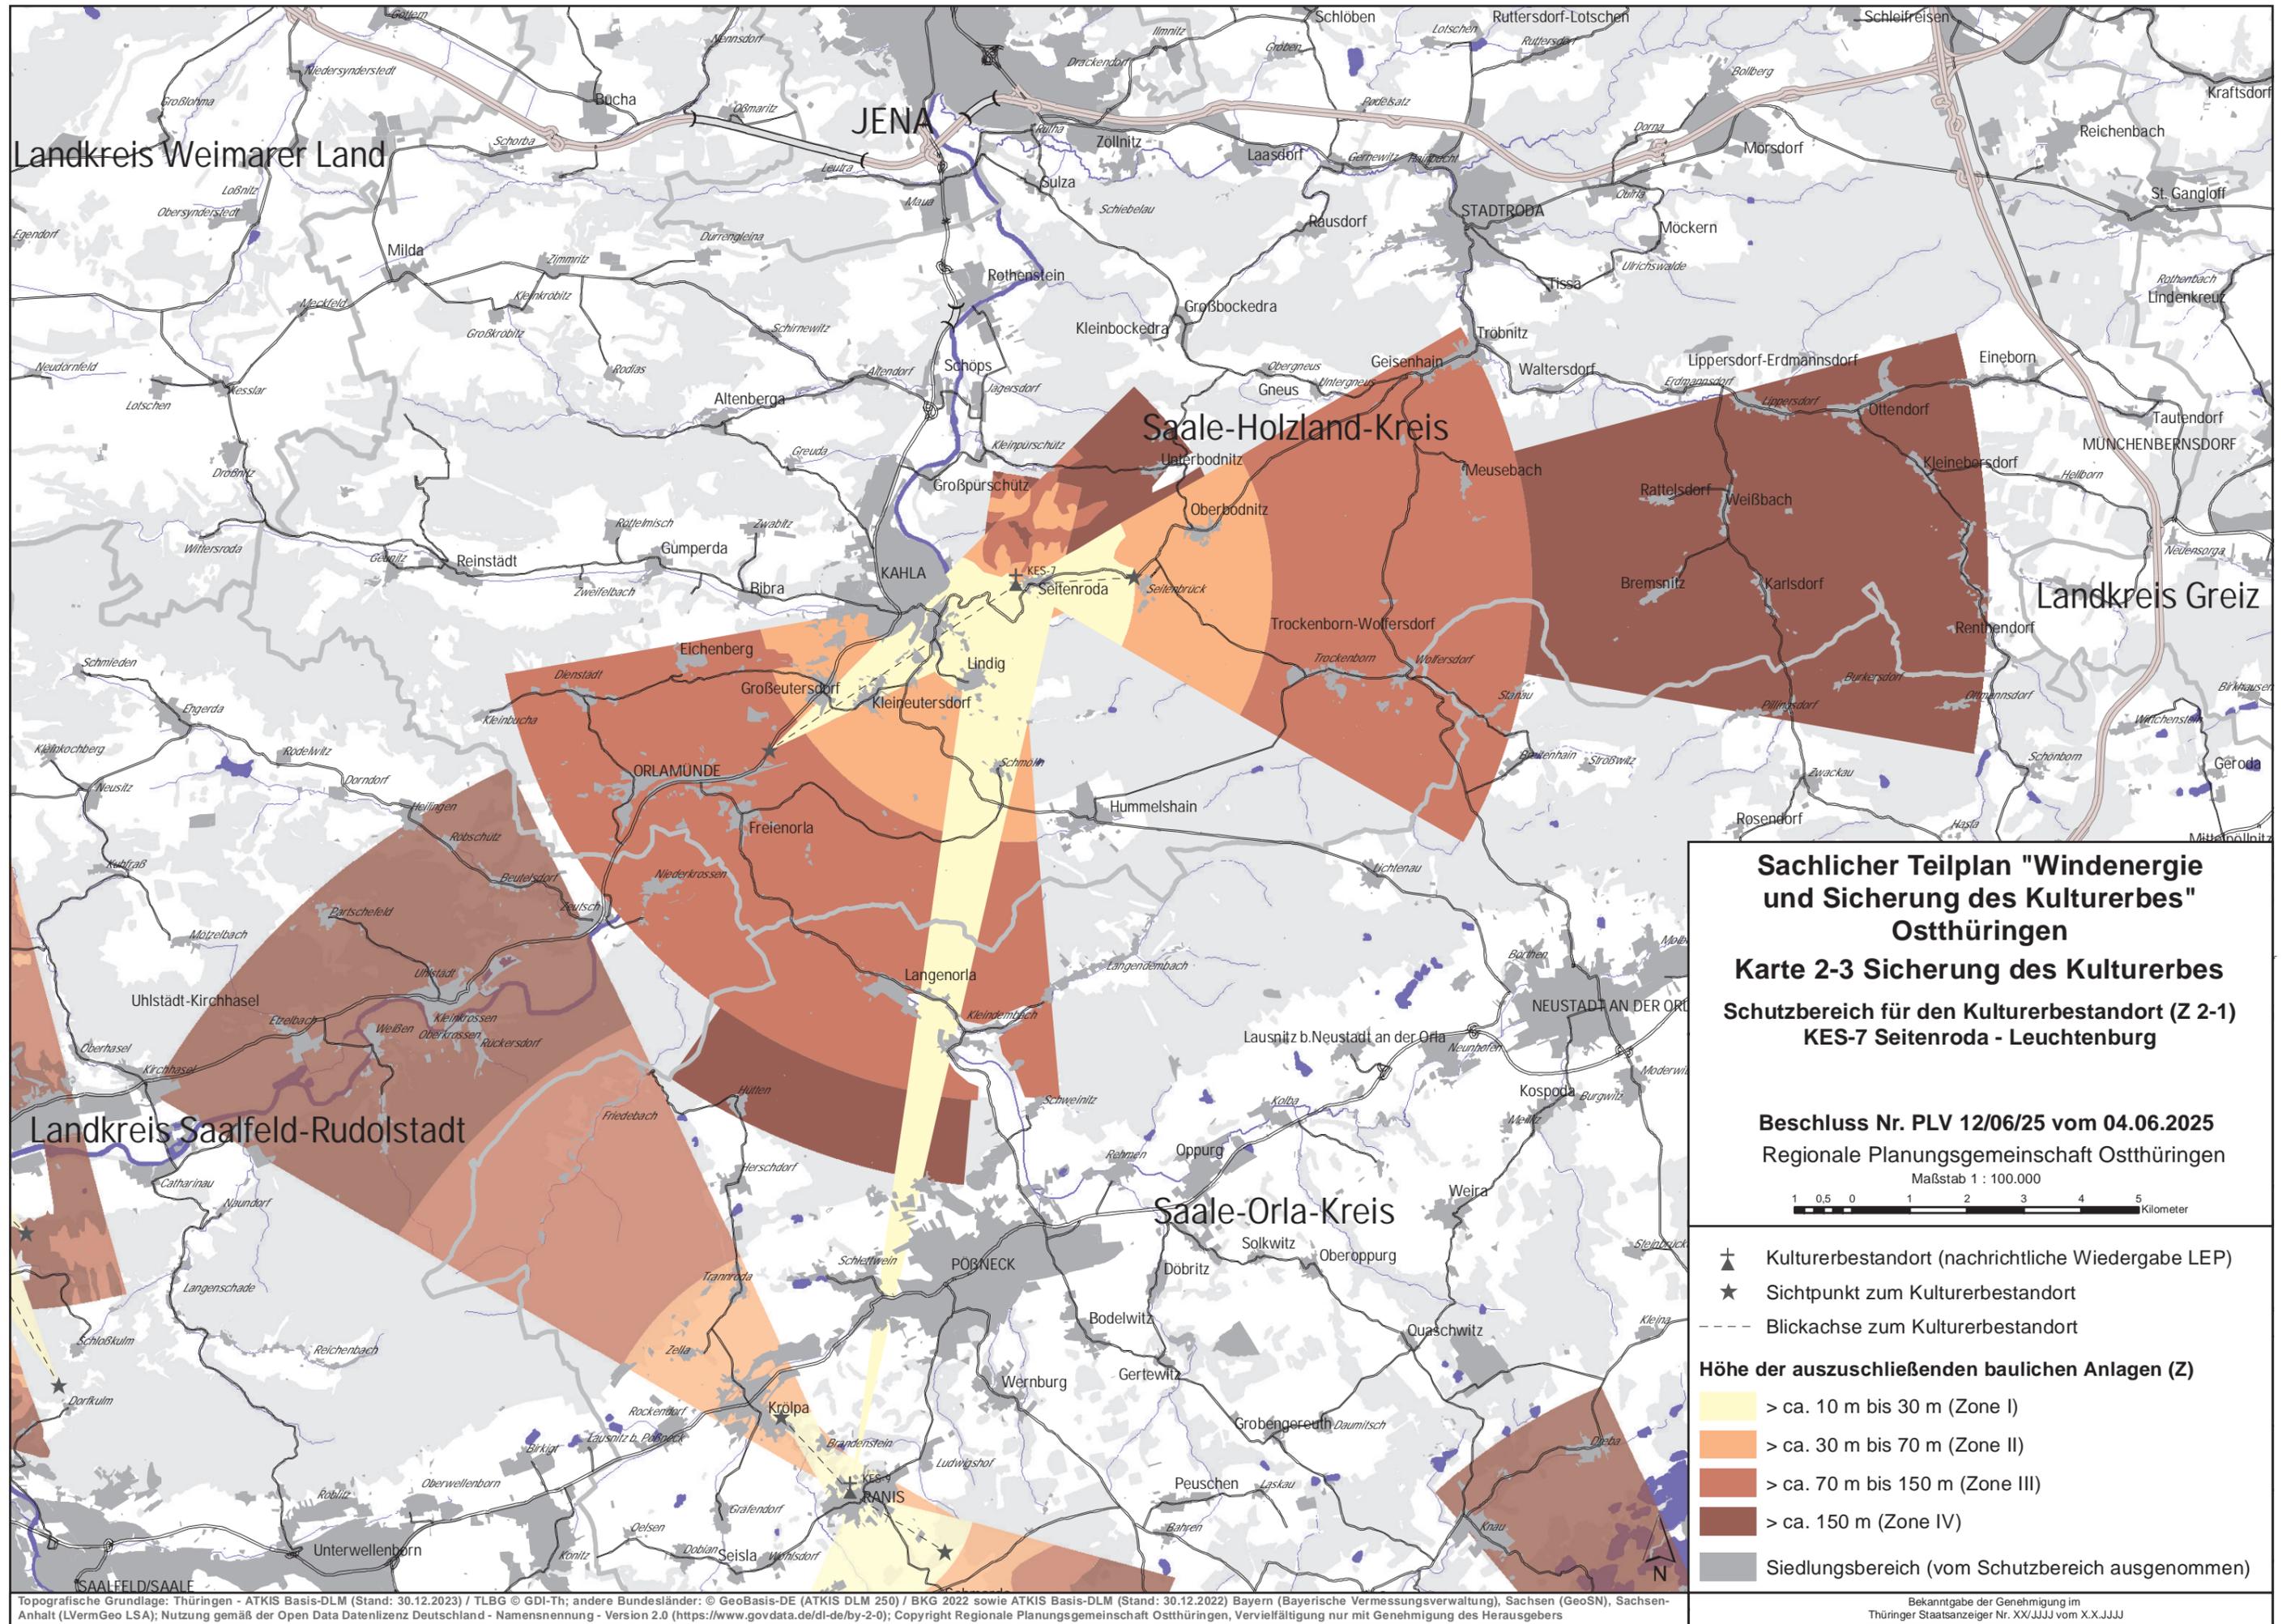


**Sachlicher Teilplan "Windenergie  
und Sicherung des Kulturerbes"  
Ostthüringen**  
**Karte 2-3 Sicherung des Kulturerbes**  
**Schutzbereich für den Kulturerbestandort (Z 2-1)**  
**KES-7 Seitenroda - Leuchtenburg**

**Beschluss Nr. PLV 12/06/25 vom 04.06.2025**  
Regionale Planungsgemeinschaft Ostthüringen

Maßstab 1 : 100.000  
1 0,5 0 1 2 3 4 5 Kilometer

- ▲ Kulturerbestandort (nachrichtliche Wiedergabe LEP)
  - ★ Sichtpunkt zum Kulturerbestandort
  - Blickachse zum Kulturerbestandort
- Höhe der auszuschließenden baulichen Anlagen (Z)**
- > ca. 10 m bis 30 m (Zone I)
  - > ca. 30 m bis 70 m (Zone II)
  - > ca. 70 m bis 150 m (Zone III)
  - > ca. 150 m (Zone IV)
  - Siedlungsbereich (vom Schutzbereich ausgenommen)

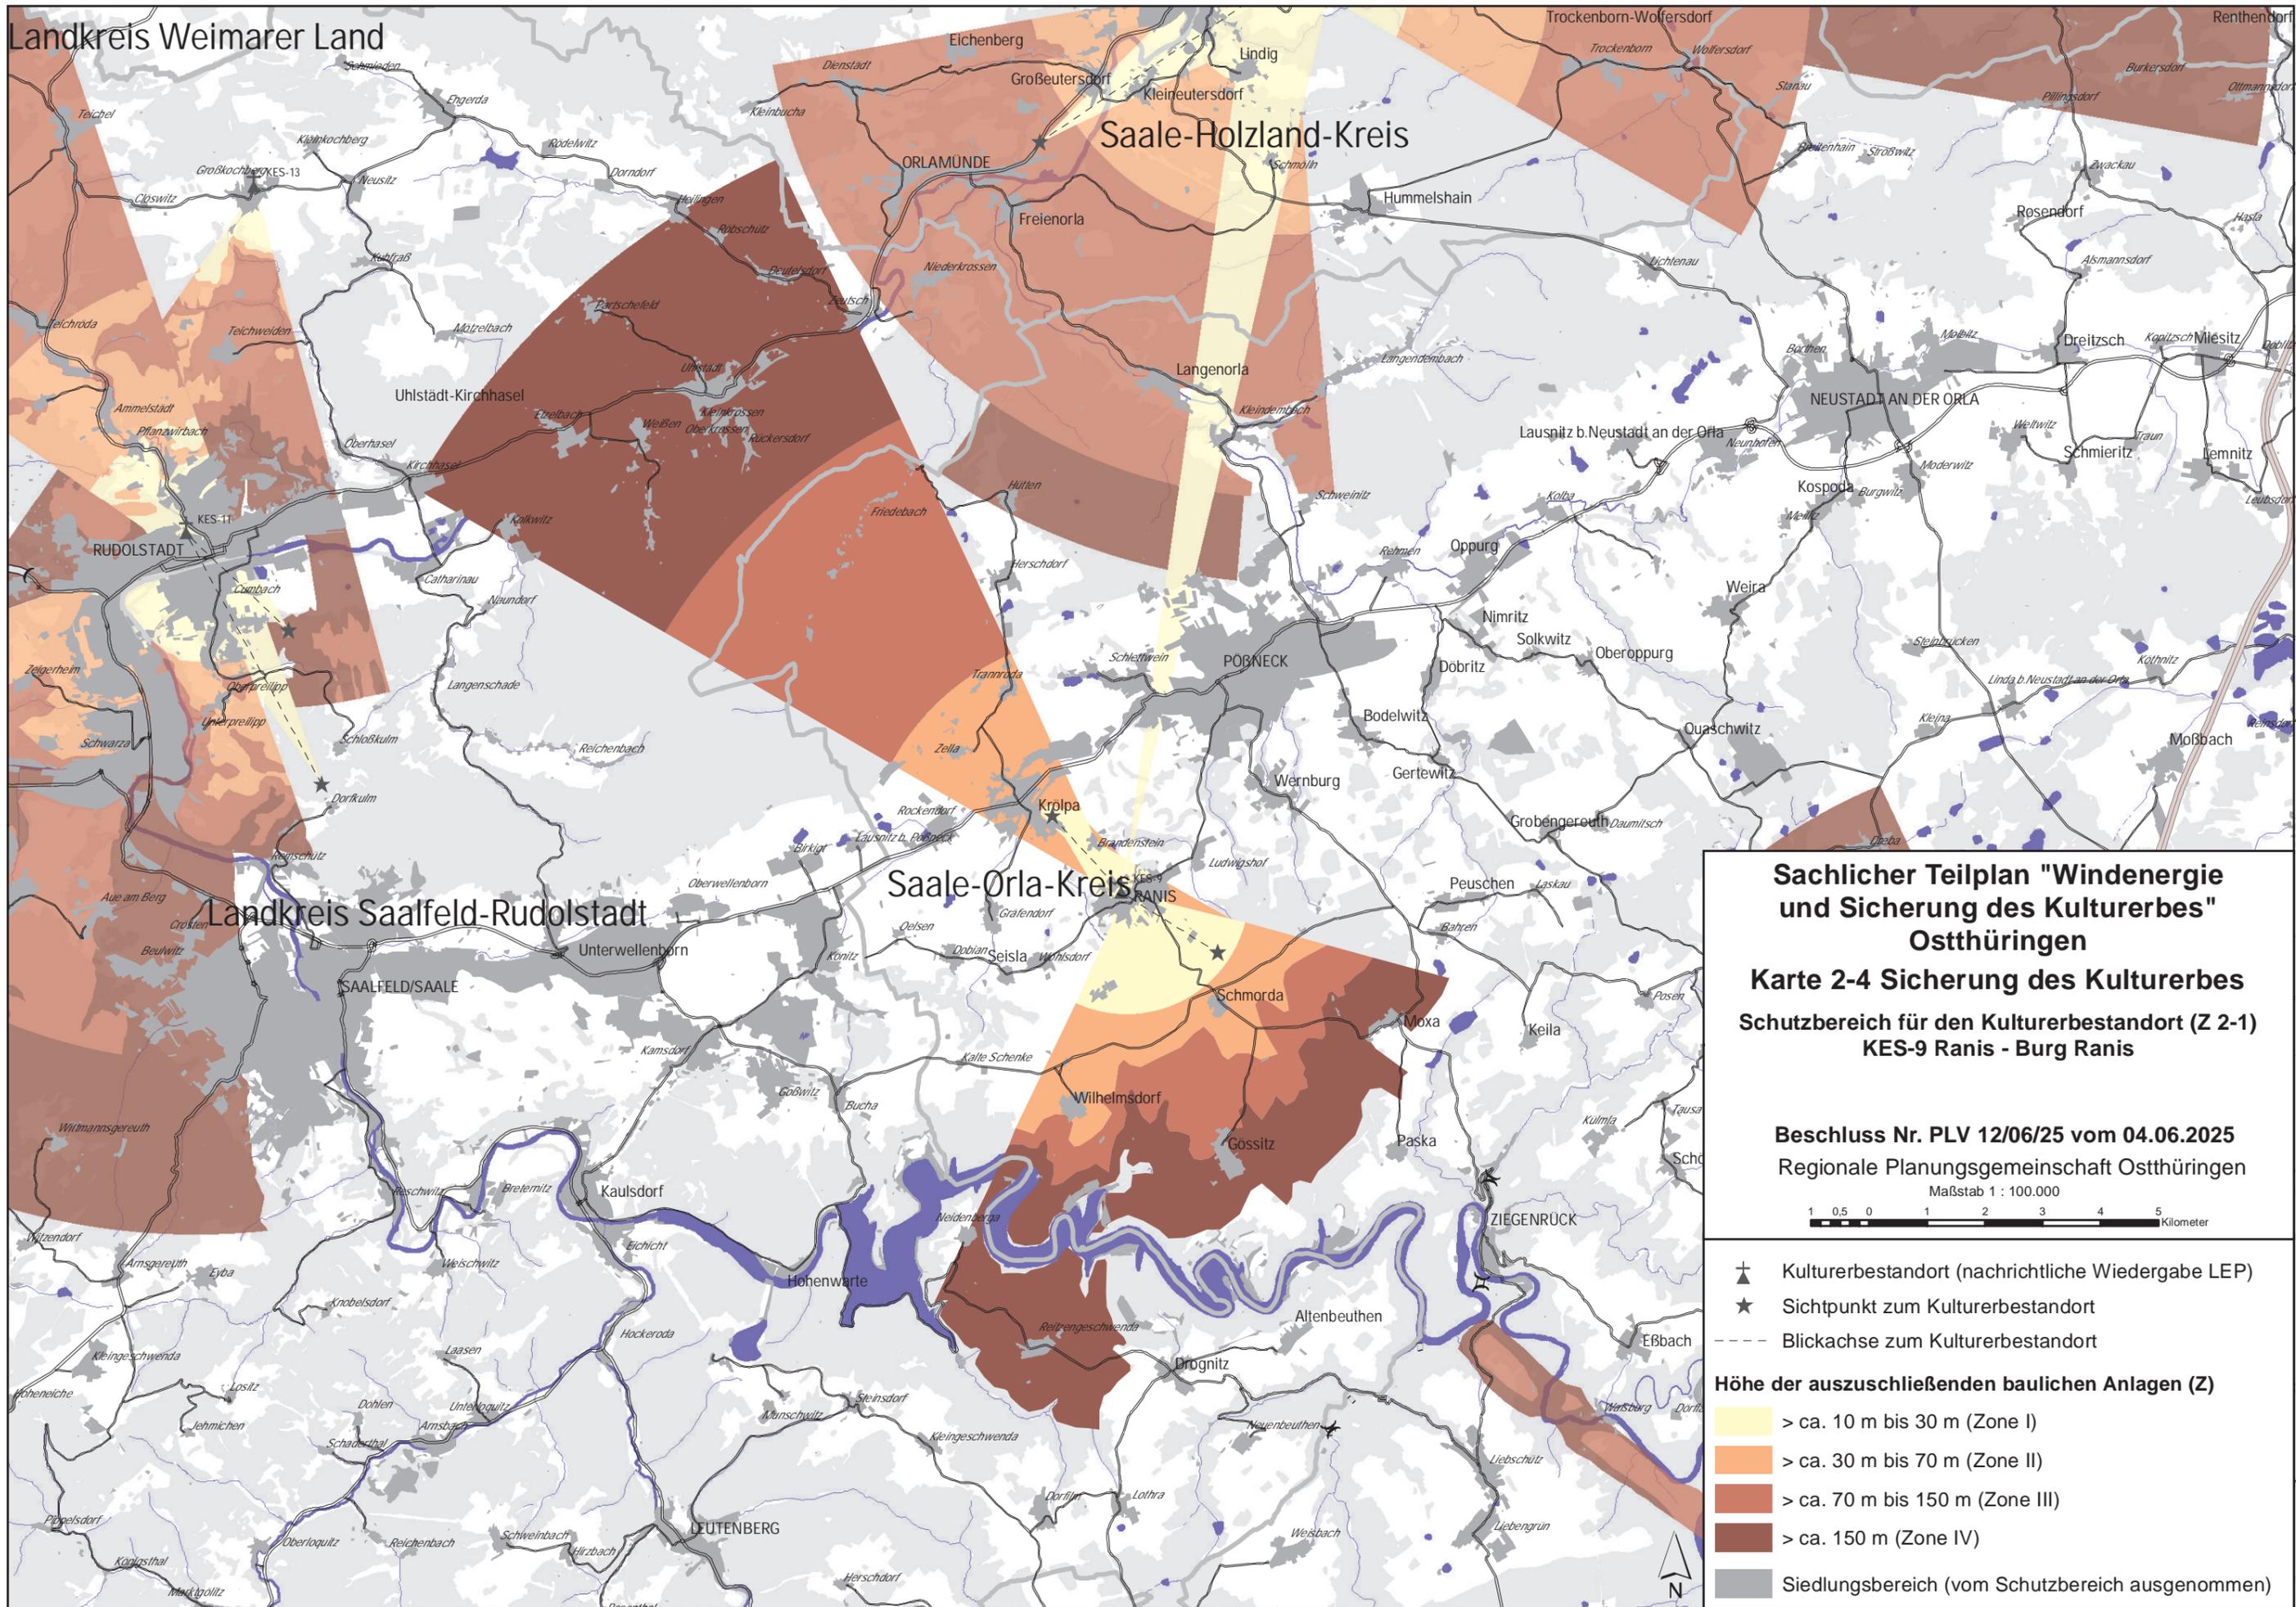

**Sachlicher Teilplan "Windenergie und Sicherung des Kulturerbes" Ostthüringen**

**Karte 2-4 Sicherung des Kulturerbes**

**Schutzbereich für den Kulturerbestandort (Z 2-1) KES-9 Ranis - Burg Ranis**

**Beschluss Nr. PLV 12/06/25 vom 04.06.2025**  
 Regionale Planungsgemeinschaft Ostthüringen


Maßstab 1 : 100.000

1 0,5 0 1 2 3 4 5 Kilometer

- ▲ Kulturerbestandort (nachrichtliche Wiedergabe LEP)
- ★ Sichtpunkt zum Kulturerbestandort
- Blickachse zum Kulturerbestandort

**Höhe der auszuschließenden baulichen Anlagen (Z)**

- > ca. 10 m bis 30 m (Zone I)
- > ca. 30 m bis 70 m (Zone II)
- > ca. 70 m bis 150 m (Zone III)
- > ca. 150 m (Zone IV)
- Siedlungsbereich (vom Schutzbereich ausgenommen)

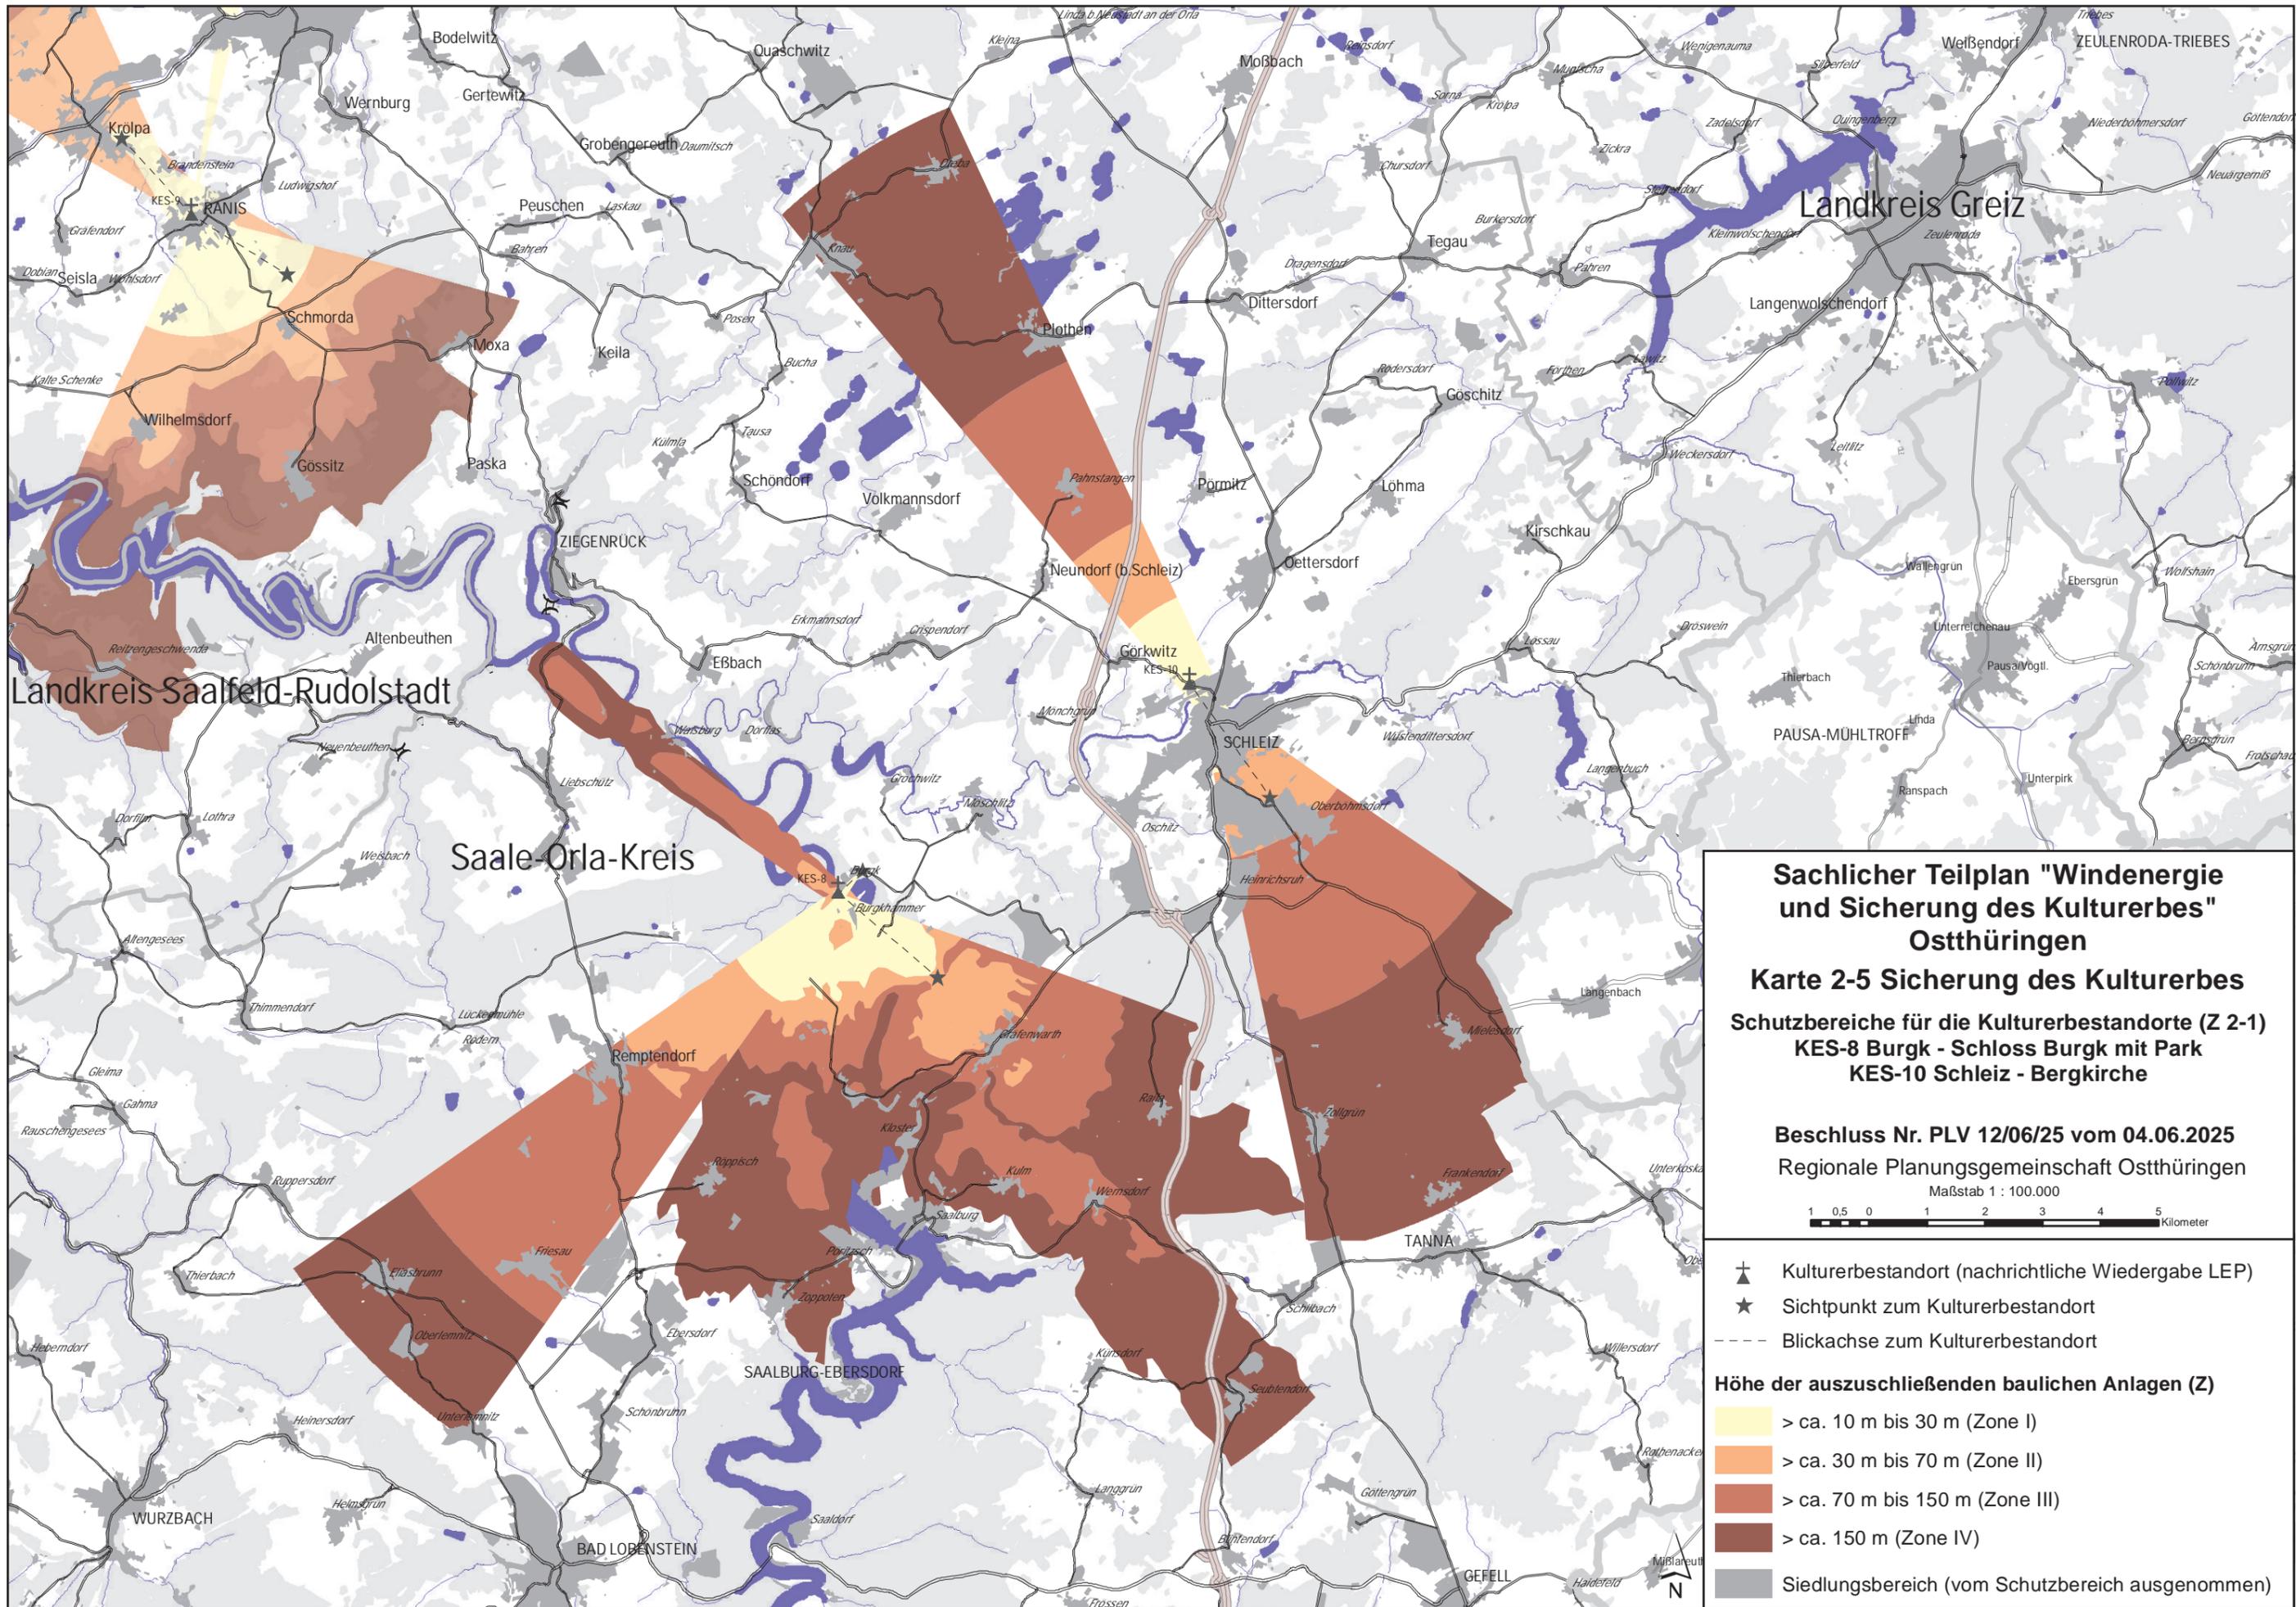

**Sachlicher Teilplan "Windenergie und Sicherung des Kulturerbes" Ostthüringen**

**Karte 2-5 Sicherung des Kulturerbes**

**Schutzbereiche für die Kulturerbestandorte (Z 2-1)**  
**KES-8 Burgk - Schloss Burgk mit Park**  
**KES-10 Schleiz - Bergkirche**

**Beschluss Nr. PLV 12/06/25 vom 04.06.2025**  
 Regionale Planungsgemeinschaft Ostthüringen


Maßstab 1 : 100.000

1 0,5 0 1 2 3 4 5 Kilometer

- Kulturerbestandort (nachrichtliche Wiedergabe LEP)
- Sichtpunkt zum Kulturerbestandort
- Blickachse zum Kulturerbestandort

**Höhe der auszuschließenden baulichen Anlagen (Z)**

- > ca. 10 m bis 30 m (Zone I)
- > ca. 30 m bis 70 m (Zone II)
- > ca. 70 m bis 150 m (Zone III)
- > ca. 150 m (Zone IV)
- Siedlungsbereich (vom Schutzbereich ausgenommen)

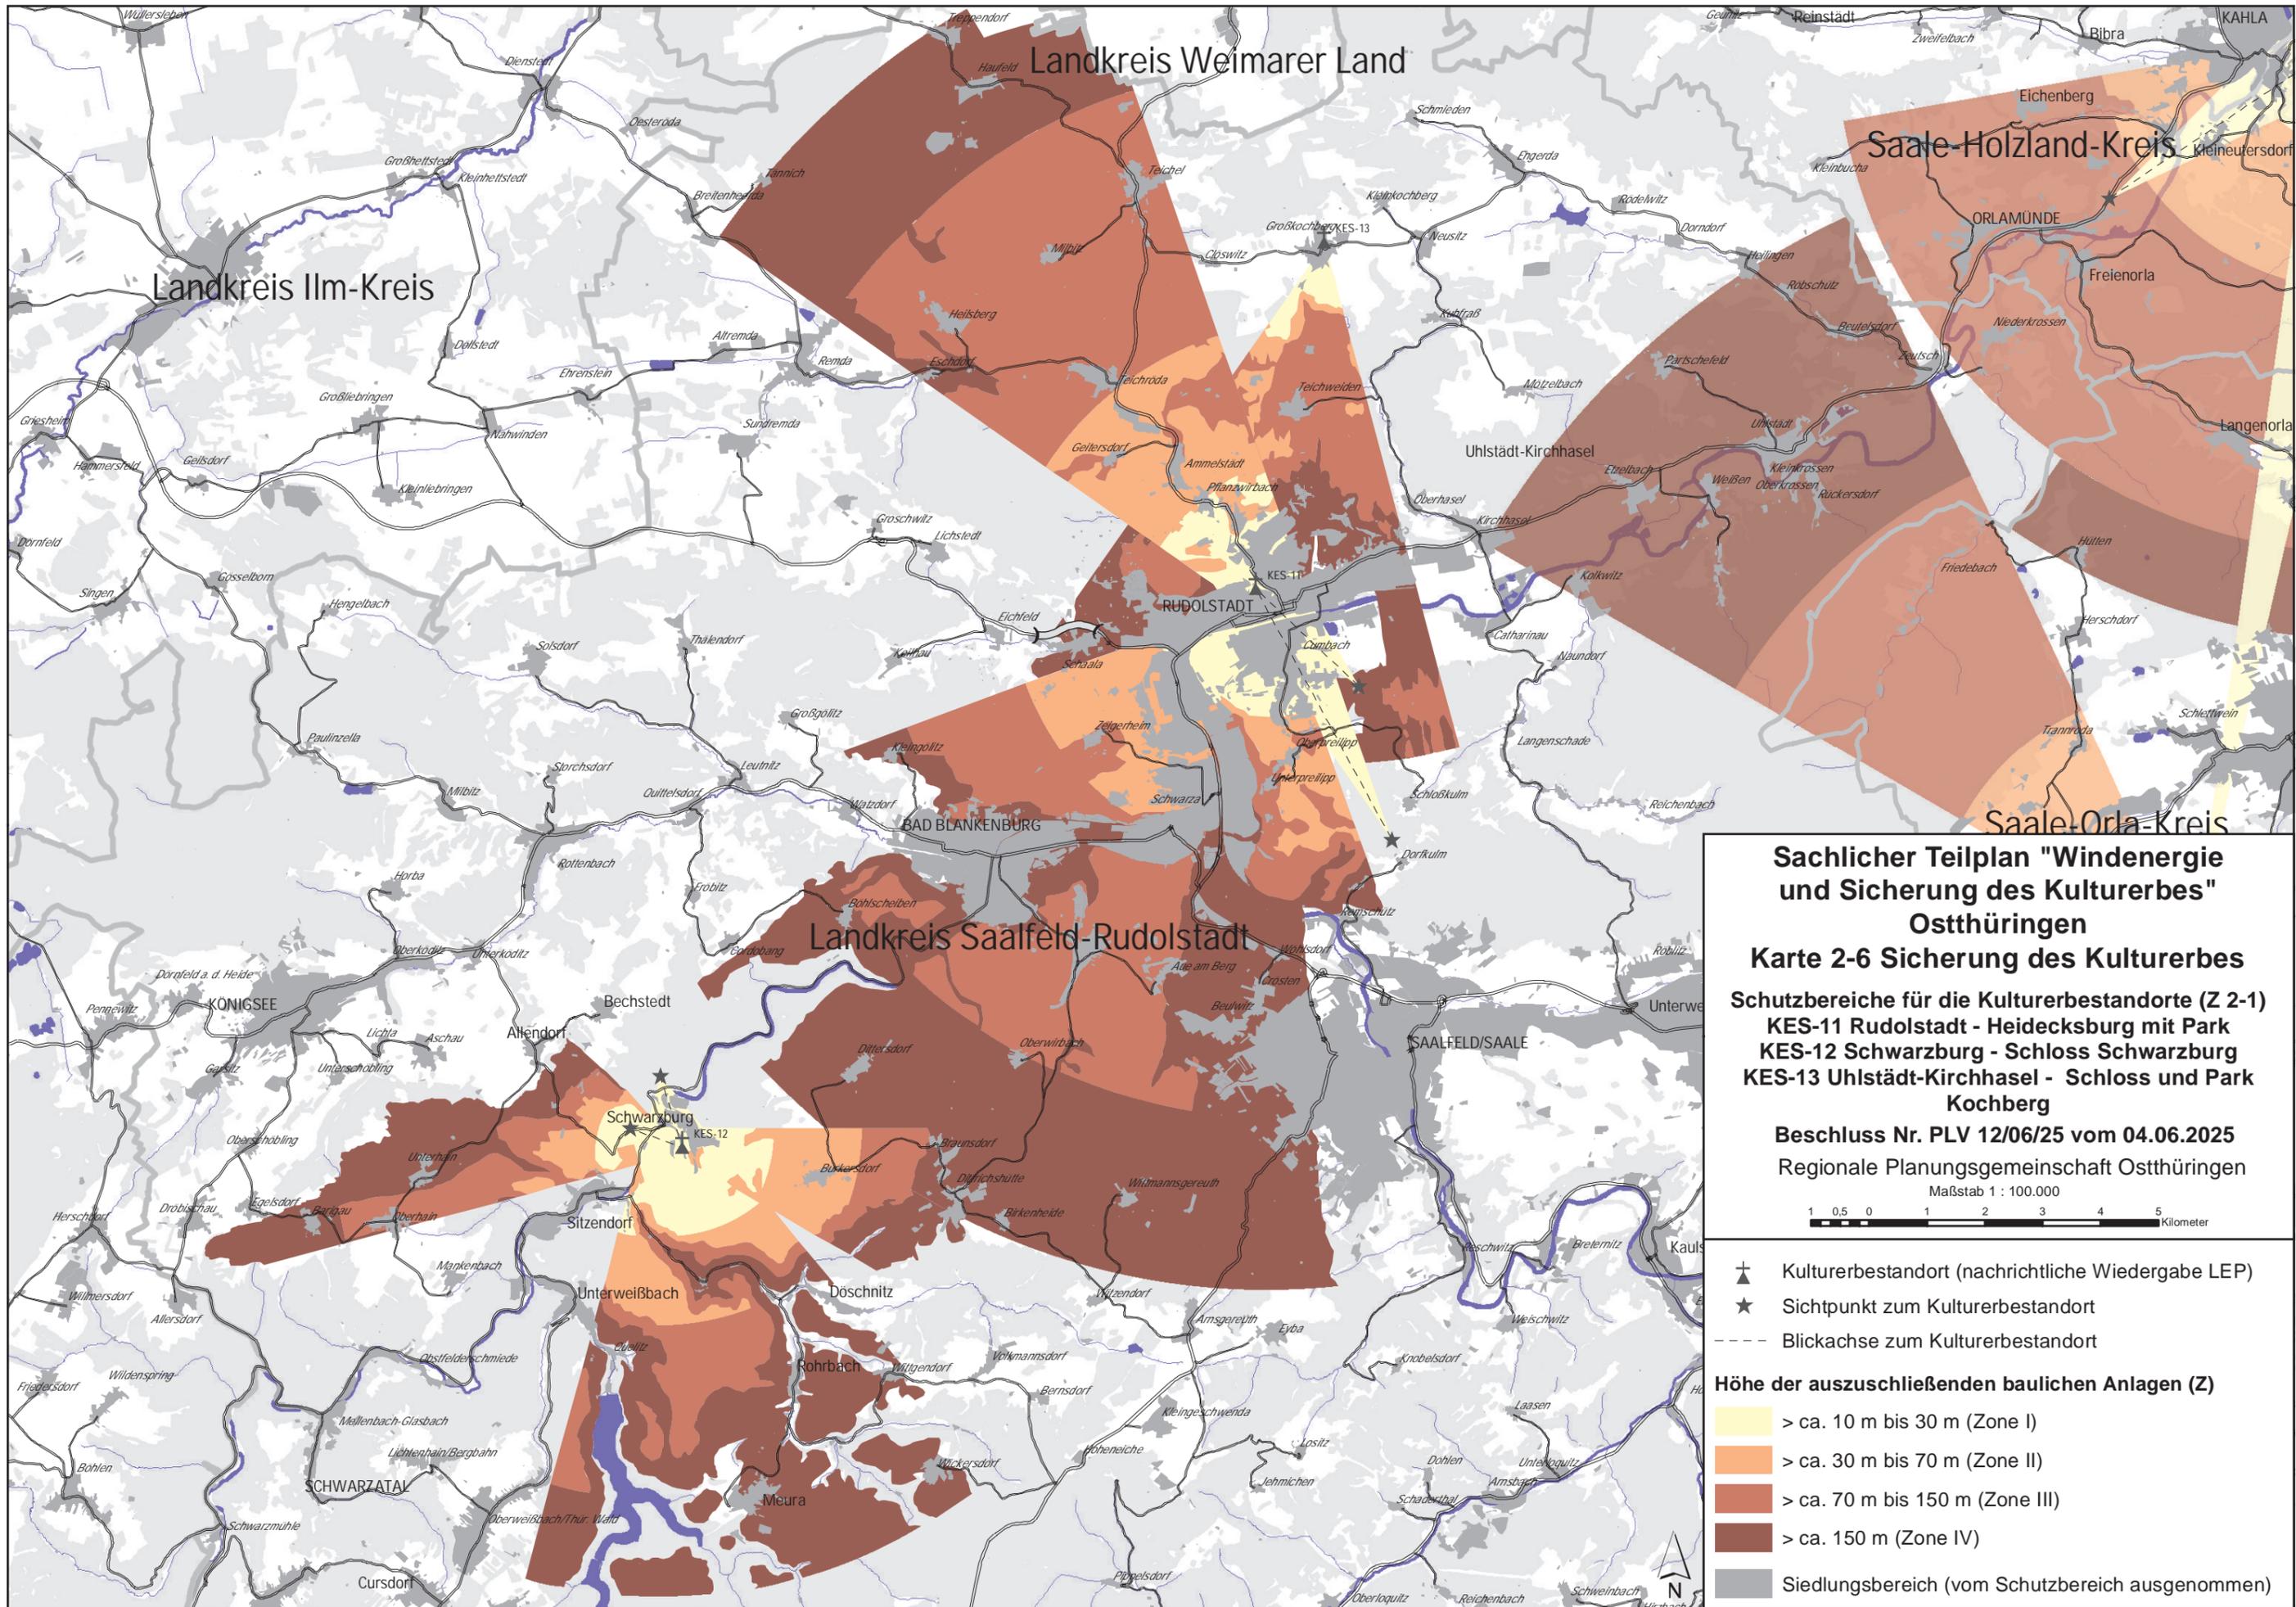

**Sachlicher Teilplan "Windenergie  
und Sicherung des Kulturerbes"  
Ostthüringen**

**Karte 2-6 Sicherung des Kulturerbes**

**Schutzbereiche für die Kulturerbestandorte (Z 2-1)**  
**KES-11 Rudolstadt - Heidecksburg mit Park**  
**KES-12 Schwarzburg - Schloss Schwarzburg**  
**KES-13 Uhlstädt-Kirchhasel - Schloss und Park Kochberg**

**Beschluss Nr. PLV 12/06/25 vom 04.06.2025**  
 Regionale Planungsgemeinschaft Ostthüringen

Maßstab 1 : 100.000

1 0,5 0 1 2 3 4 5  
Kilometer

- Kulturerbestandort (nachrichtliche Wiedergabe LEP)
  - Sichtpunkt zum Kulturerbestandort
  - Blickachse zum Kulturerbestandort
- Höhe der auszuschließenden baulichen Anlagen (Z)**
- > ca. 10 m bis 30 m (Zone I)
  - > ca. 30 m bis 70 m (Zone II)
  - > ca. 70 m bis 150 m (Zone III)
  - > ca. 150 m (Zone IV)
  - Siedlungsbereich (vom Schutzbereich ausgenommen)